
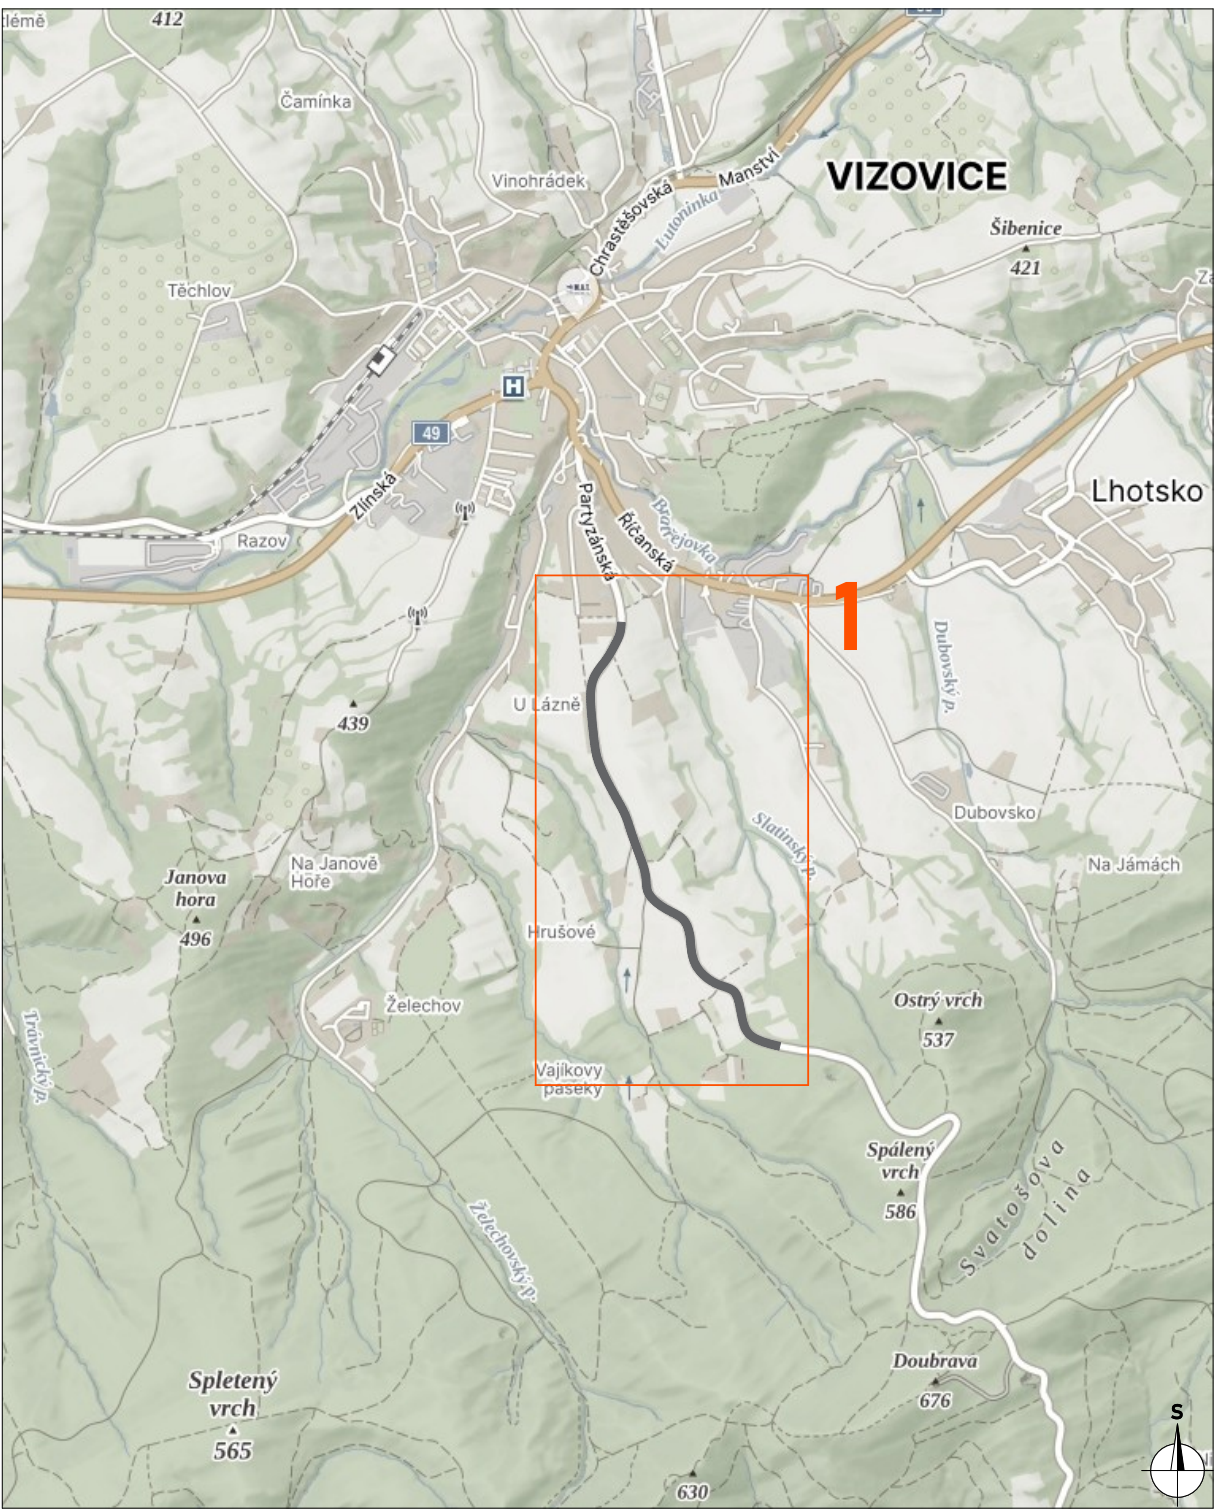


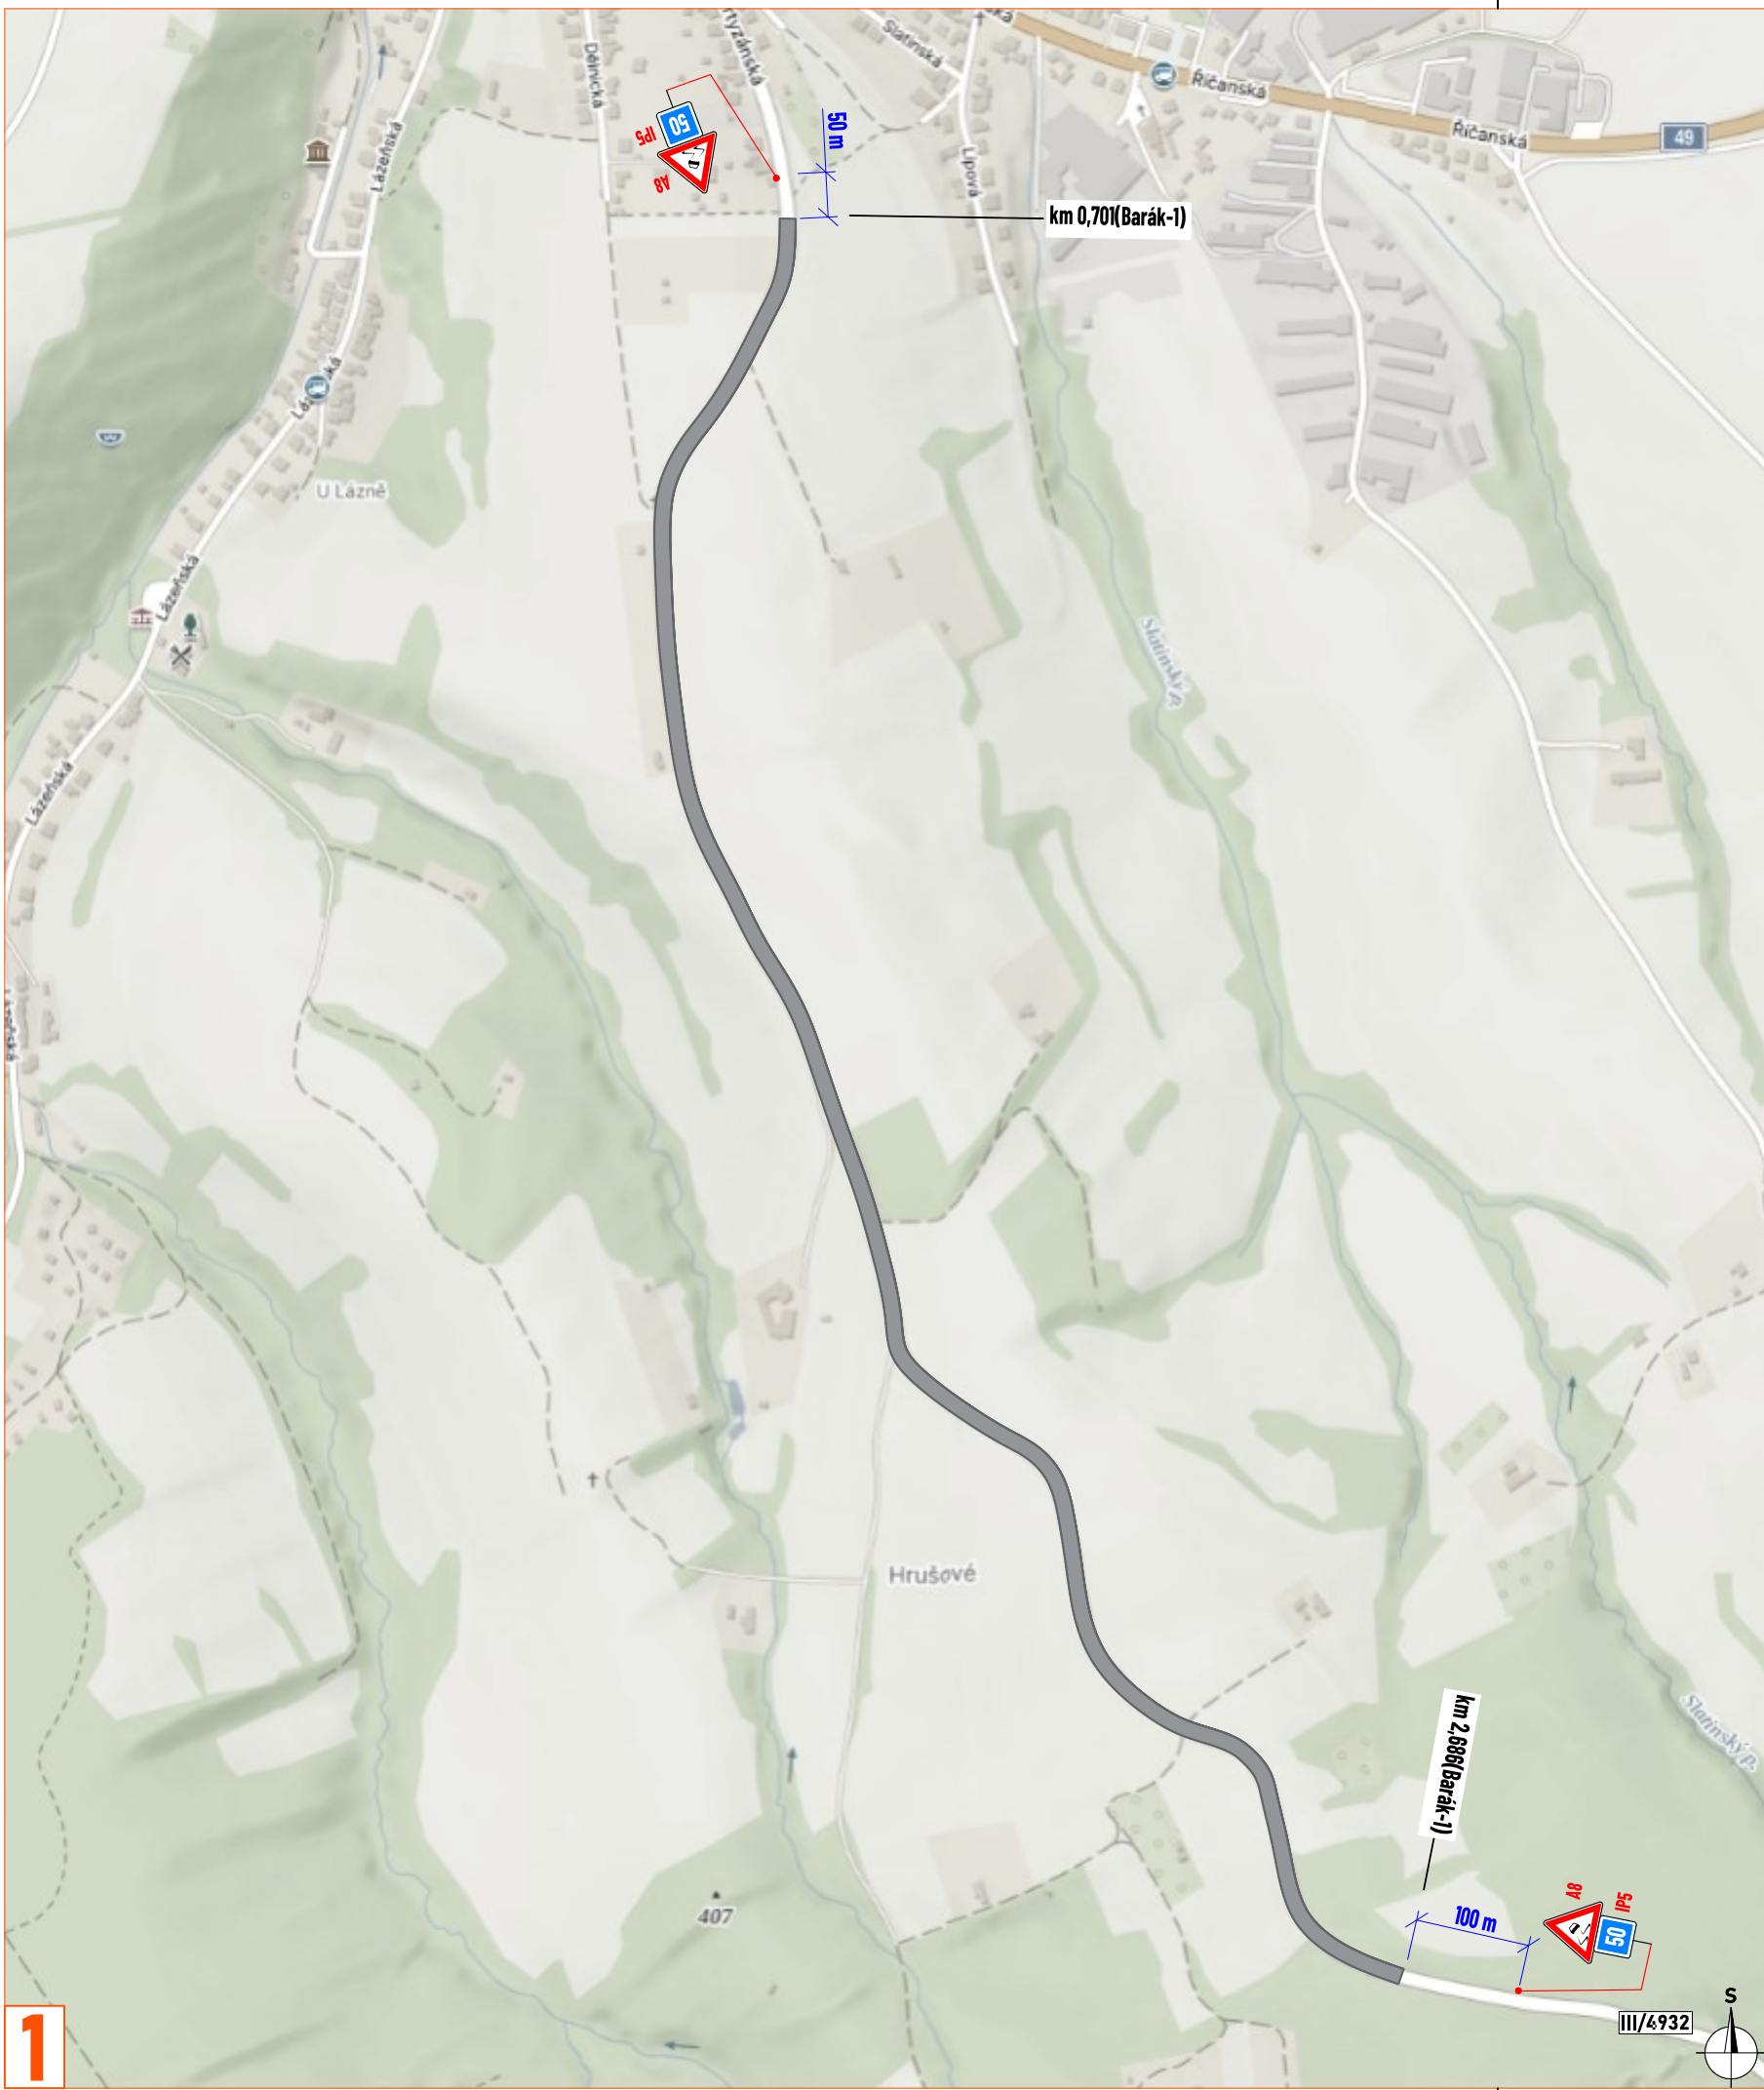

Situace byla upravena dle stanoviska PČR, DI Zlín ze dne 27.10.2025, č. j. KRPZ-110677-2/ČJ-2025-150506.

Souhlasíme s přechodnou úpravou provozu, uzavírkou a zvláštním užíváním pozemní komunikace.
V souladu s ustanovením § 36 odst. 3 zák. č. 500/2004 Sb. Správního řádu se vzdáváme práva vyjádřit se k podkladům rozhodnutí.

Dopravní značení, které bude v rozporu s přechodným dopravním značením, bude dočasně zneplatněno.

ZDROJ MAPOVÝCH PODKLADŮ Mapy.cz; © Seznam.cz, a.s.

VYPRACOVAL	VAŠUT	 NVB LINE s.r.o. Cukrovar 716 768 21 Kvasice www.nvblne.cz vasut@nvblne.cz tel. 775 414 531	
KONTROLOVAL	JANATA		
UPRAVIL			
INVESTOR	ŘSZK p.o.		
ZHOTOVITEL	PORR a.s.		
NÁZEV STAVBY		FORMÁT	660x287
OBNOVA POVRCHŮ SILNIC II. A III. TŘÍDY VE ZL. KRAJI V R. 2025 - III/4932 VIZOVICE - LOUČKA			
DOPRAVNÍ INŽENÝRSKÁ OPATŘENÍ			
SITUACE PO DOKONČENÍ STAVBY		DATUM	29. 10. 2025
		Č. ZAKÁZKY	ZK-25-0582

LEGENDA:

-  - dokončený úsek
-  P2 - navržené přechodné svisté dopravní značení
-  P2 - stávající svisté dopravní značení
-  P2 - zneplatněné stávající svisté dopravní značení