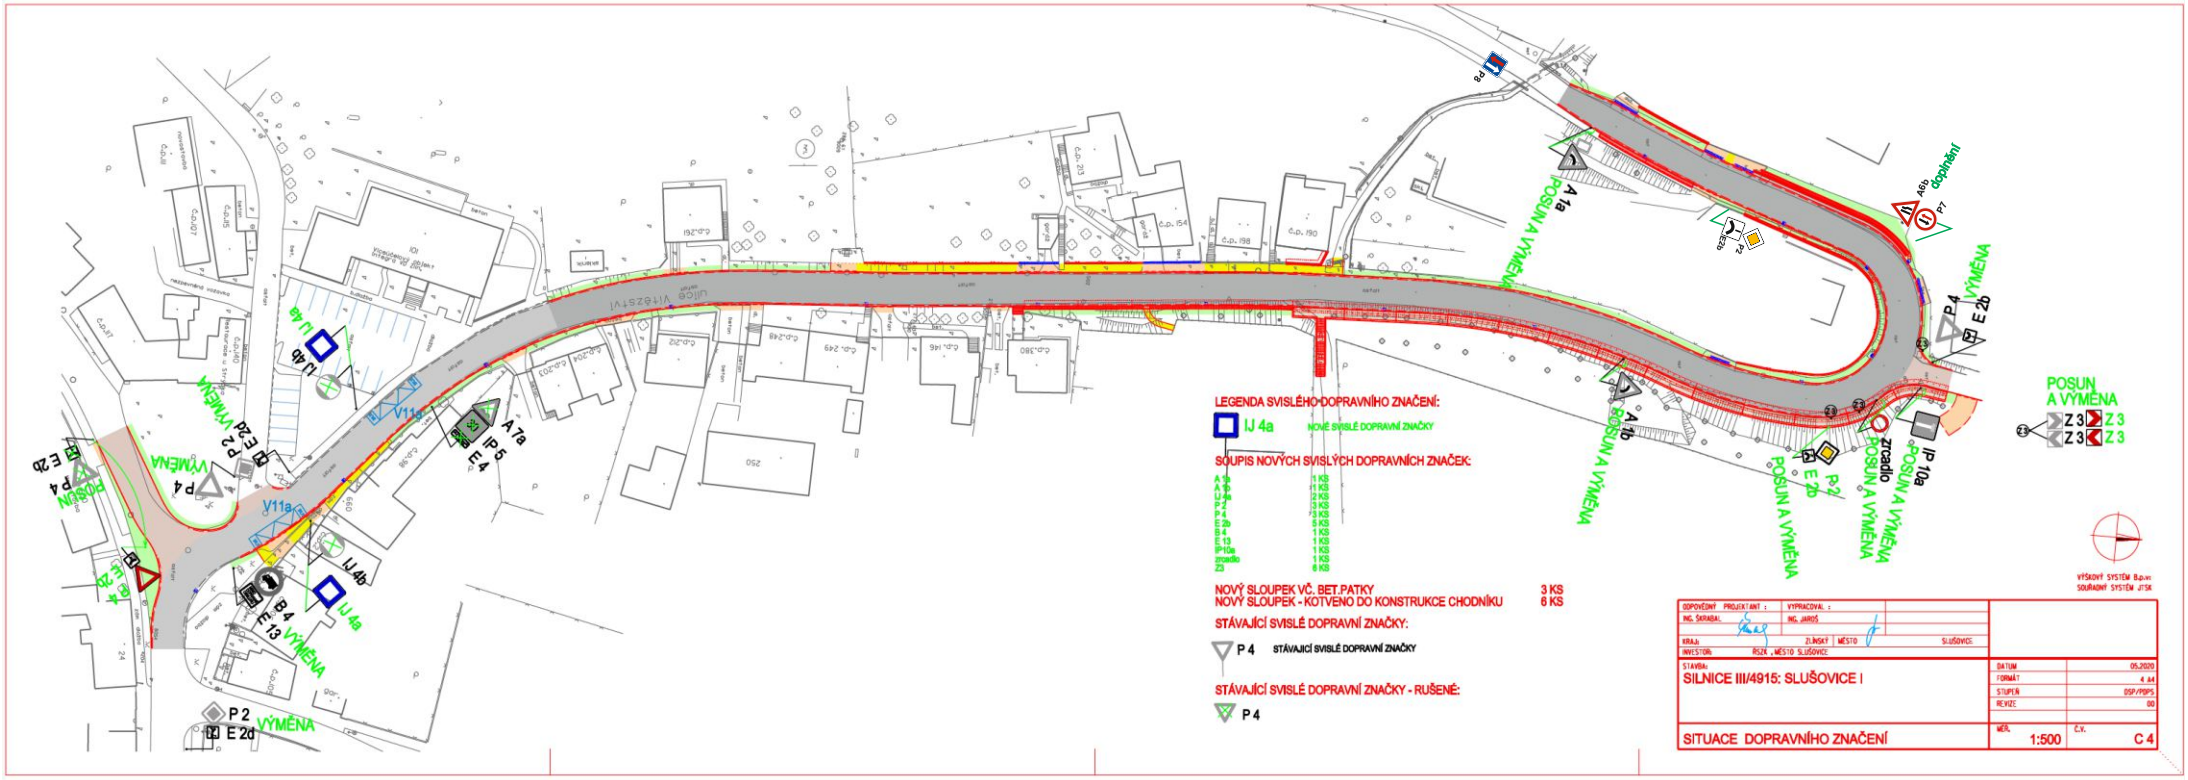
LEGENDA SVISLÉHO DOPRAVNÍHO ZNAČENÍ:
IJ 4a
NOVÉ SVISLÉ DOPRAVNÍ ZNAČKY
SOUPIS NOVÝCH SVISLÝCH DOPRAVNÍCH ZNAČEK:
A 1a 1 KS
A 1b 1 KS
IJ 4a 1 KS
P 2 2 KS
P 4 5 KS
E 2b 5 KS
E 4 1 KS
E 13 1 KS
IP10a 1 KS
zrcadlo 1 KS
Z3 6 KS
NOVÝ SLOUPEK VČ. BET.PATKY 3 KS
NOVÝ SLOUPEK - KOTVENO DO KONSTRUKCE CHODNÍKU 6 KS
STÁVAJÍCÍ SVISLÉ DOPRAVNÍ ZNAČKY:
P 4 STÁVAJÍCÍ SVISLÉ DOPRAVNÍ ZNAČKY
STÁVAJÍCÍ SVISLÉ DOPRAVNÍ ZNAČKY - RUŠENÉ:
P 4
POSUN A VÝMĚNA
Z 3
VÝŠKOVÝ SYSTÉM Bpv
SOUŘADNÝ SYSTÉM JTSK
DOPOVĚDNÝ PROJEKTANT :
ING. ŠKRABAL
VYPRACOVAL :
ING. JAROŠ
KRAJ: ZLÍNSKÝ
MĚSTO
SLUŠOVICE
INVESTOR: RSZK , MĚSTO SLUŠOVICE
STAVBA:
SILNICE III/4915: SLUŠOVICE I
DATUM 05.2020
FORMÁT A 4
STUPEŇ DSP/PDPS
REVIZE 00
SITUACE DOPRAVNÍHO ZNAČENÍ
MĚŘ. 1:500
Č.V. C 4