




# ÚZEMNÍ PLÁN TRNAVA

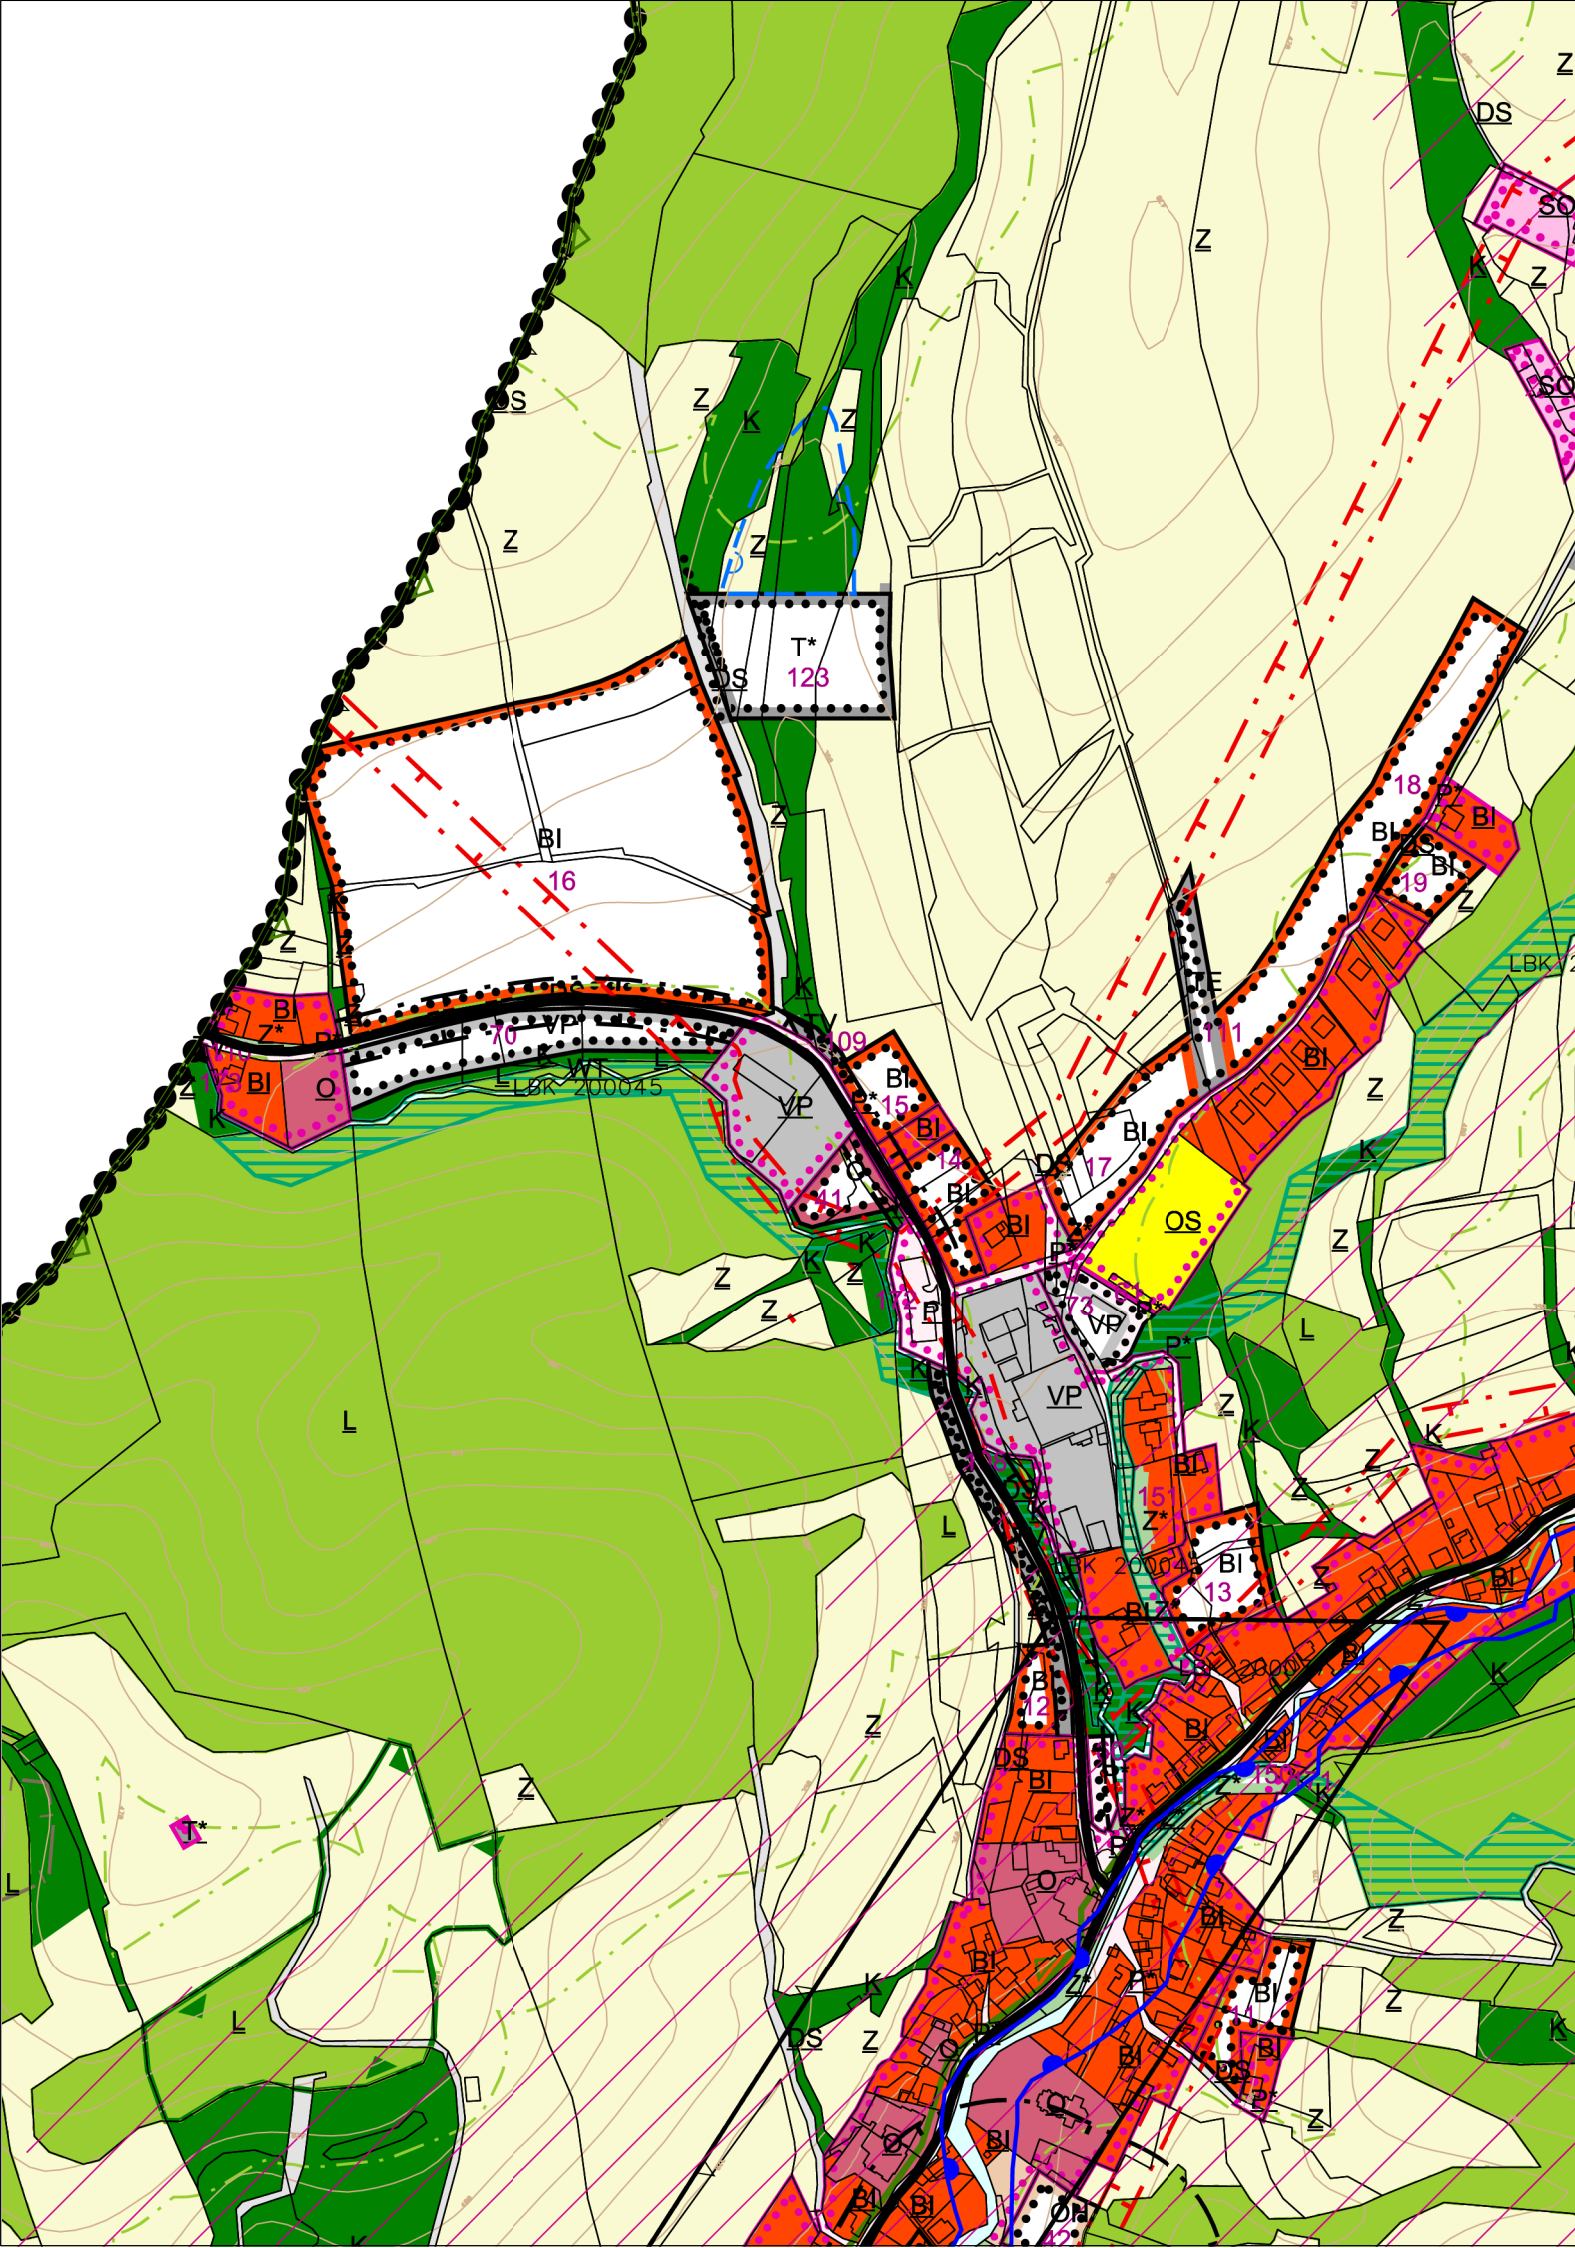

STAV	NÁVRH	
BI	BI	PLOCHY S ROZDÍLNÝM ZPŮSOBEM VYUŽITÍ
SO3		PLOCHY BYDLENÍ - INDIVIDUÁLNÍ
O		PLOCHY SMÍŠENÉ OBYTNÉ VESNICKÉ
OH	OH	PLOCHY OBČANSKÉHO VYBAVENÍ
OS		PLOCHY OBČANSKÉHO VYBAVENÍ - VEŘ. POHŘEBIŠTĚ
P*	P*	PLOCHY PRO TĚLOVÝCHOVU A SPORT
Z*		PLOCHY VEŘEJNÝCH PROSTRANSTVÍ
VP	VP	PLOCHY SÍDELNÍ ZELENĚ
DS		PLOCHY PRŮMYSLOVÉ VÝROBY A SKLADŮ
T*	T*	PLOCHY SILNIČNÍ DOPRAVY
TV	TV	PLOCHY TECHNICKÉ INFRASTRUKTURY
WT		PLOCHY PRO VODNÍ HOSPODÁŘSTVÍ
K		PLOCHY VODNÍ
L		PLOCHY KRAJINNÉ ZELENĚ
Z		PLOCHY LESNÍ
		PLOCHY ZEMĚDĚLSKÉ

	HRANICE
	ŘEŠENÉ ÚZEMÍ
	ZASTAVĚNÉ ÚZEMÍ K 31.12.2010
	ZASTAVITELNÉ ÚZEMÍ

LIMITY VYUŽITÍ ÚZEMÍ	
	SILNICE
	OCHRANNÉ PÁSMO SILNIČNÍ
	ZÁPLAVOVÉ ÚZEMÍ
	PLOCHA URČENÁ K ROZLIVŮM POVODNĚ
	OCHRANNÉ PÁSMO EL. NADZEM. VEDENÍ VVN, VN
	OCHRANNÉ PÁSMO VEŘEJNÉHO POHŘEBIŠTĚ
	PŘÍRODNÍ PARK
	OBLAST KRAJINNÉHO RÁZU
	ÚZEMÍ S ARCHEOLOGICKÝMI NÁLEZY
	PÁSMO 50 m OD OKRAJE LESA
	BIOKORIDORY ÚSES - stav

Mapový podklad © ÚKM ZK - Polohopis informativního charakteru odvozen z katastrální mapy. © Český úřad zeměměřičský a katastrální.

Vedoucí projektant		Ing.arch. M.Dubina	
Doprava	Ing. R.Nečas	Vodní hospodářství, plyn	Ing. V.Soudilová
El.energie	Ing. J.Osvald	Digitalizace	Ing.arch. M.Dubina
Pořizovatel: MěÚ Vizovice, odbor stavebního úřadu		FORMÁT	3 A4
ÚZEMNÍ STUDIE TRNAVA - LOKALITA BI 16		DATUM	listopad 2012
		ÚČEL	ÚPP
KOORDINAČNÍ VÝKRES ÚZEMNÍHO PLÁNU TRNAVA		MĚŘ. 1 : 5 000	Č.V. 5