


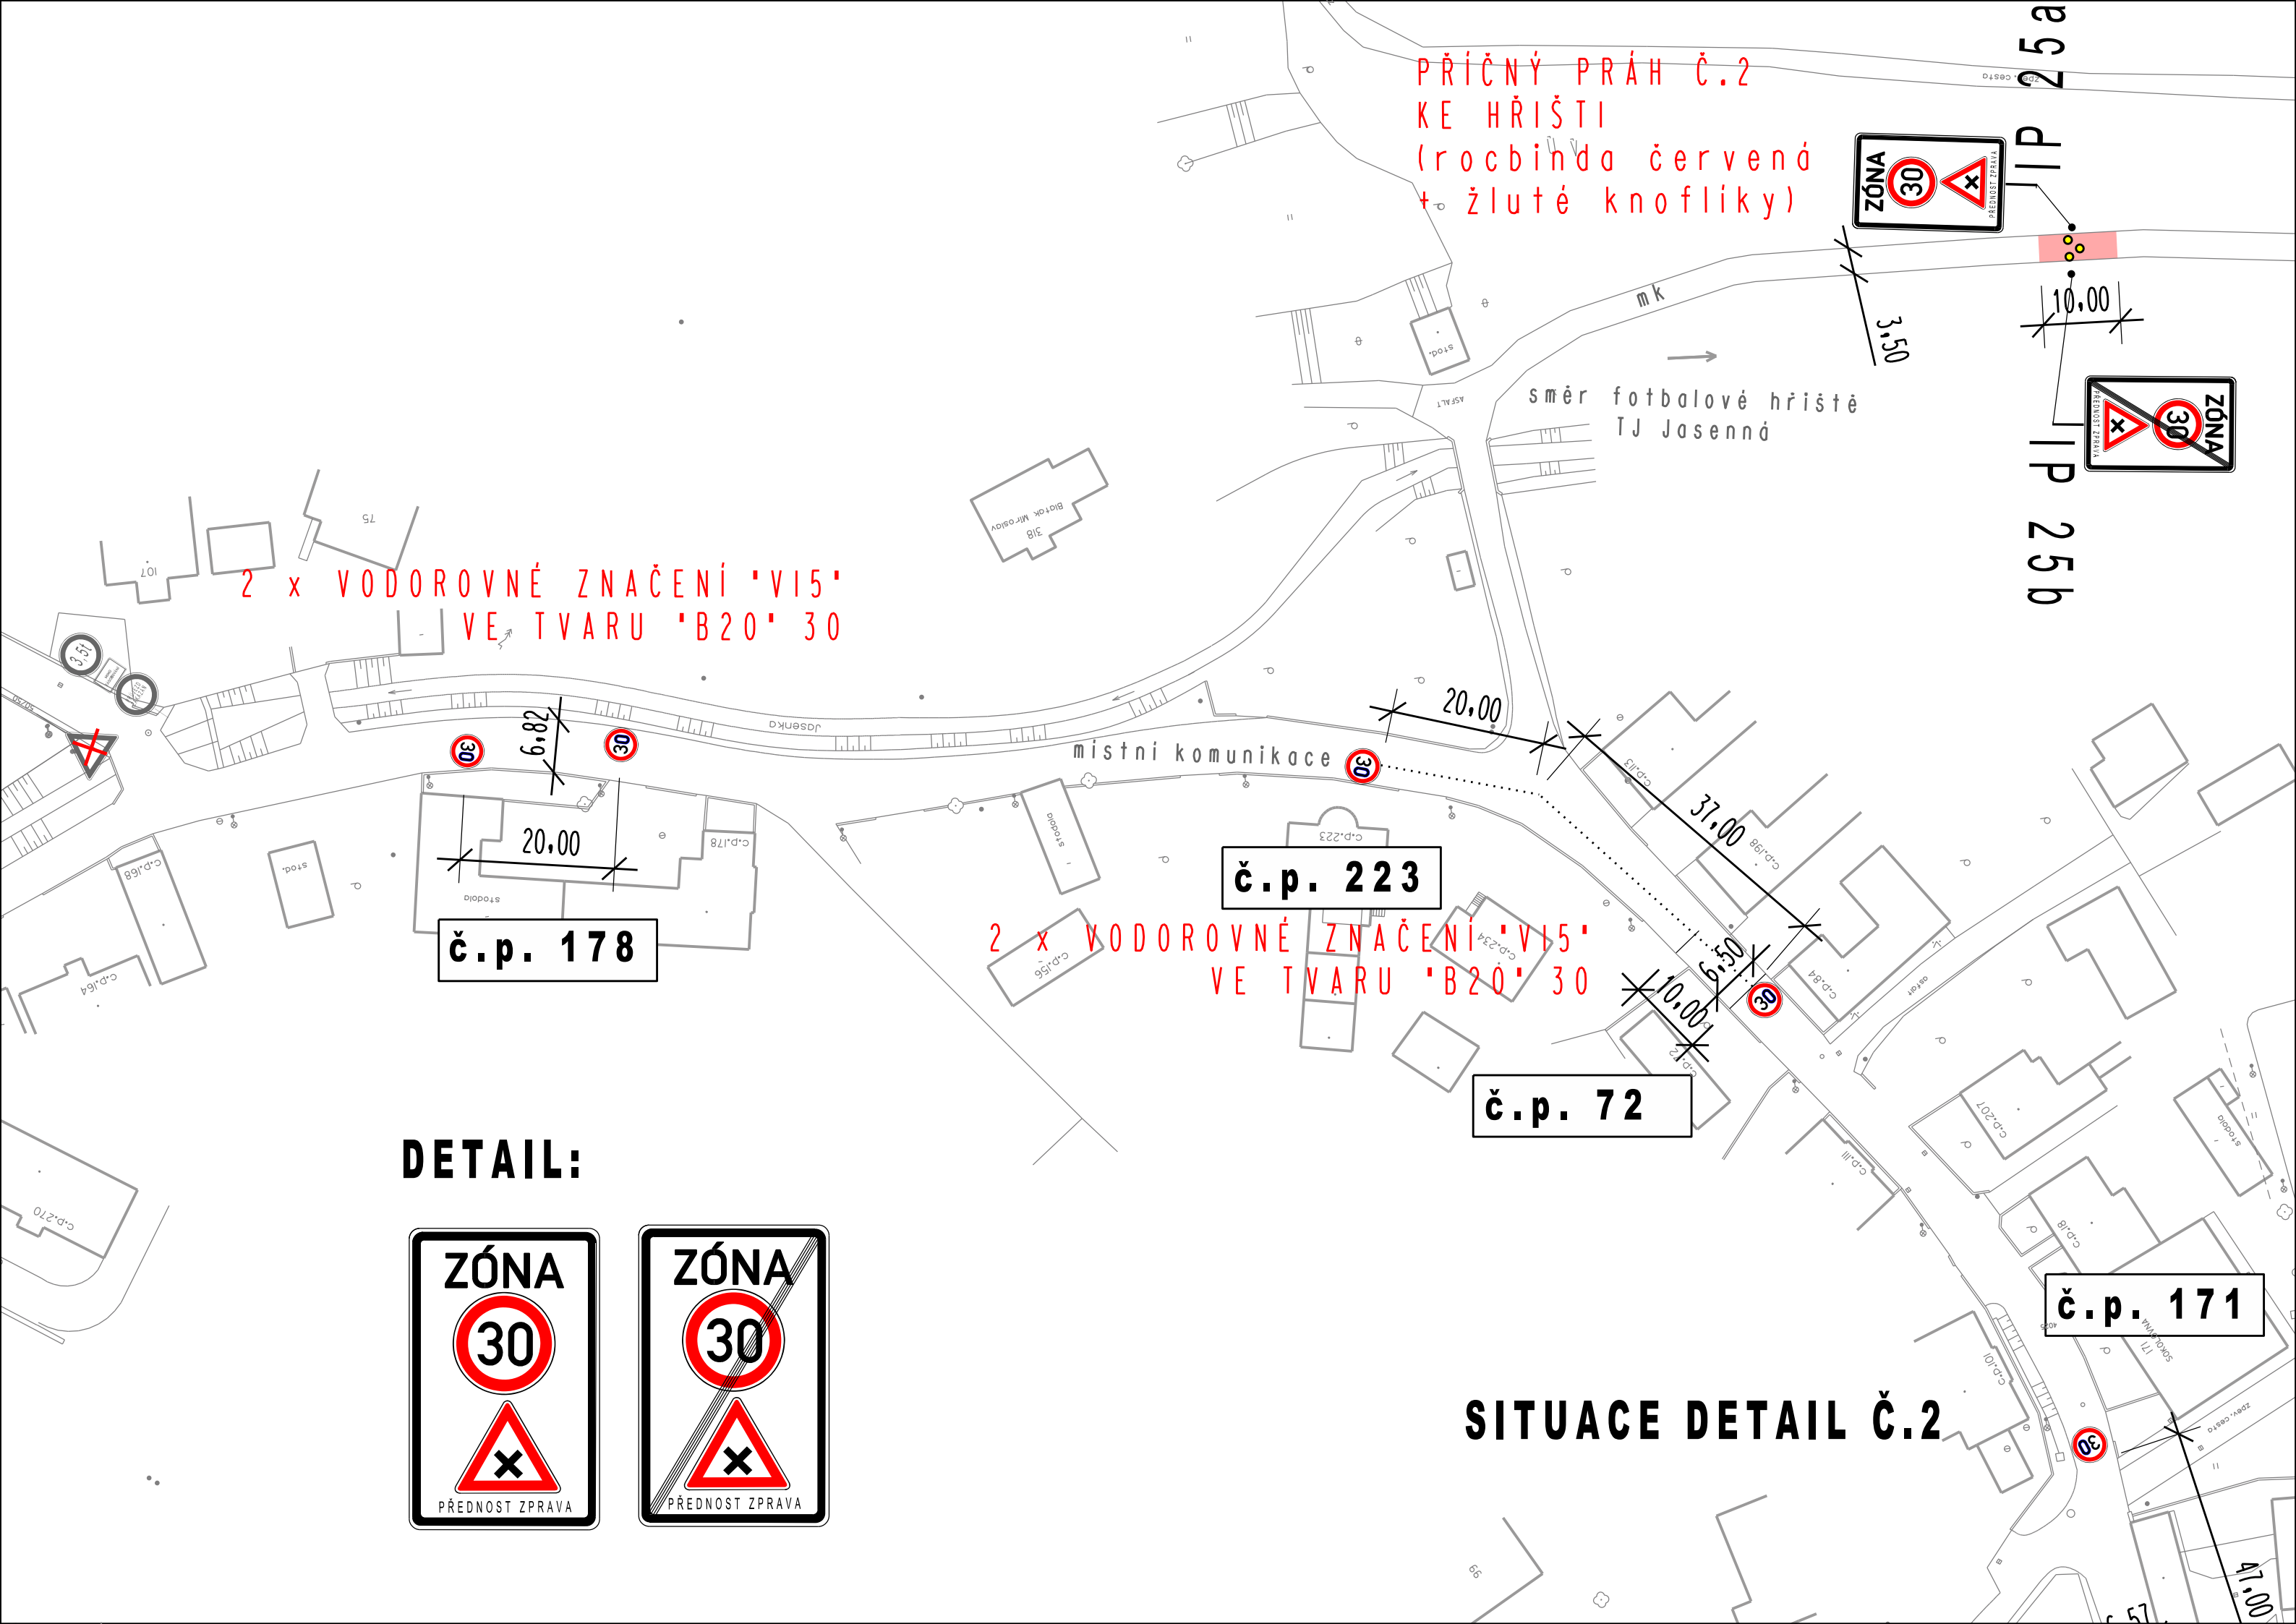

2 x VODOROVNÉ ZNAČENÍ 'VI5'
VE TVARU 'B20' 30

PŘÍČNÝ PRÁH č.2
KE HŘIŠTI
(rozbídná červená
+ žluté knoflíky)

č.p. 178

č.p. 223

2 x VODOROVNÉ ZNAČENÍ 'VI5'
VE TVARU 'B20' 30

č.p. 72

č.p. 171

DETAIL:



SITUACE DETAIL č.2