



# ÚZEMNÍ PLÁN LHOTSKO

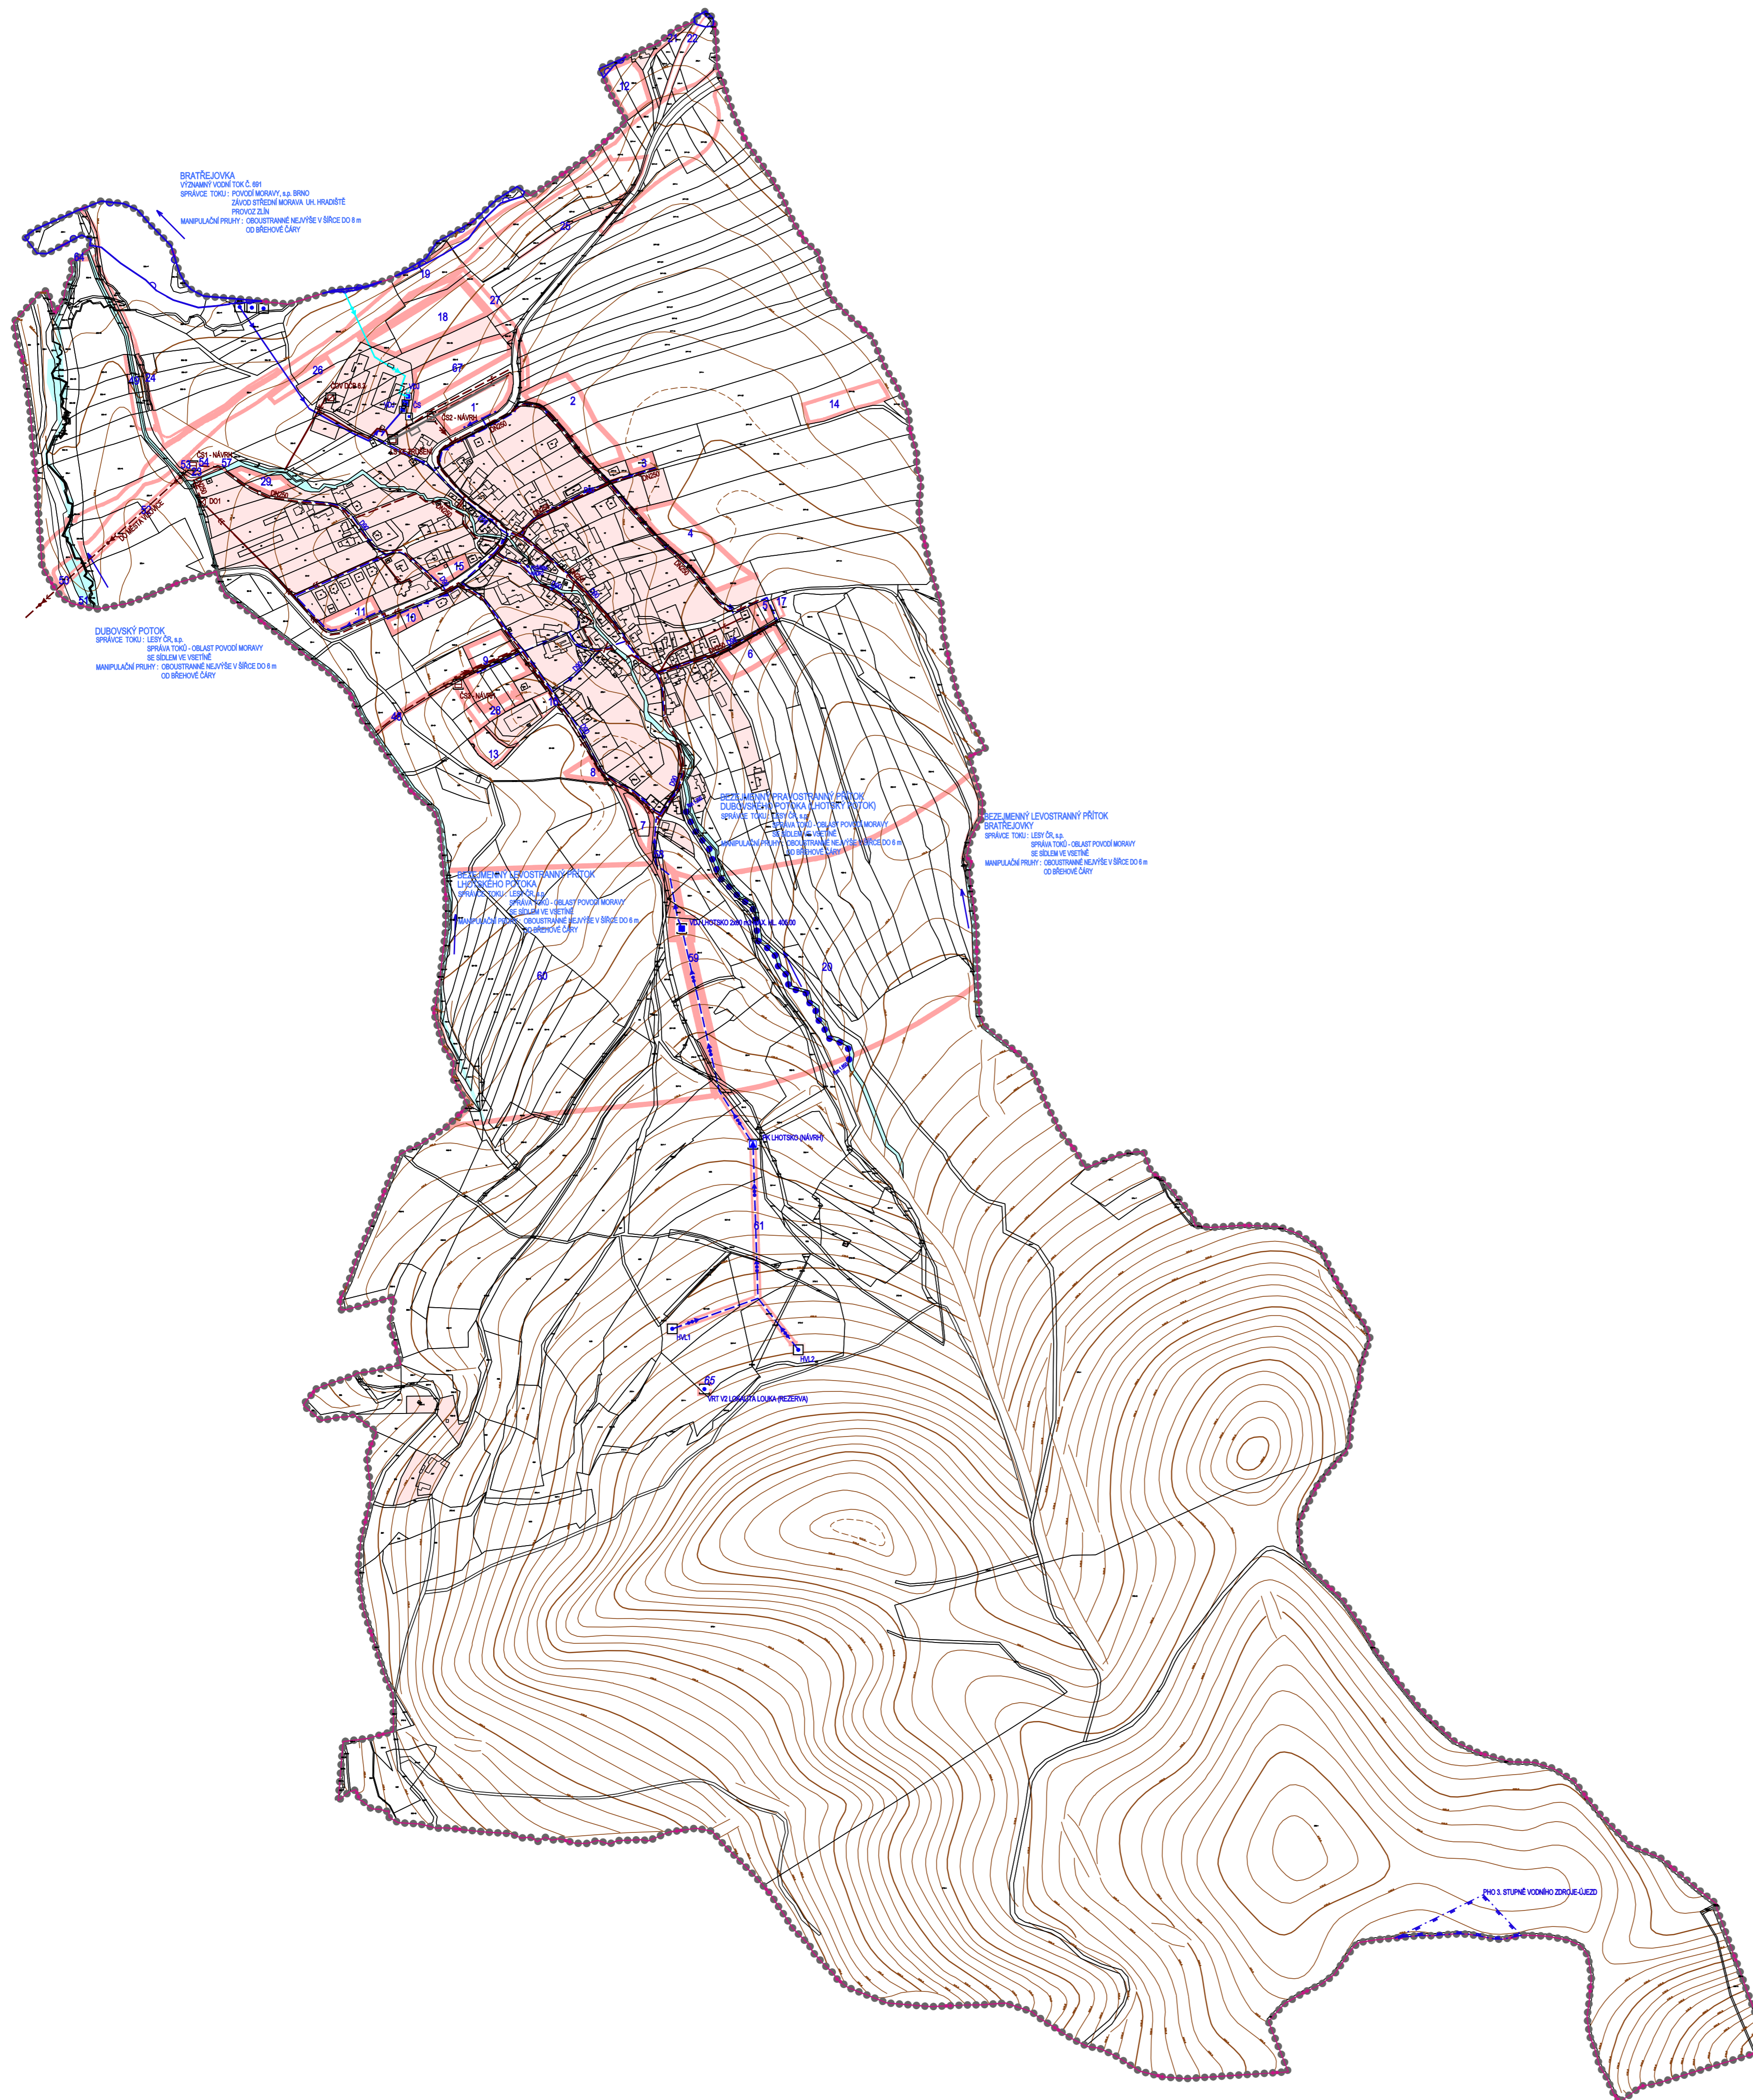

STABILIZOVANÉ PLOCHY	NAVRHOVÉ PLOCHY	PLOCHY ÚZEMNÍCH REZERV	
.....	.....	.....	HRANICE ŘEŠENÉHO ÚZEMÍ
.....	.....	.....	HRANICE KATASTRÁLNÍ
.....	.....	.....	HRANICE ZASTAVĚNÉHO ÚZEMÍ K 30.7.2009
.....	.....	.....	HRANICE ZASTAVITELNÝCH PLOCH
.....	.....	.....	STABILIZOVANÉ PLOCHY
.....	.....	.....	PLOCHY ZMĚN
.....	.....	.....	PLOCHY ÚZEMNÍCH REZERV
.....	.....	.....	INDEX NAVRHOVANÝCH ZASTAVITELNÝCH PLOCH
.....	.....	.....	VODNÍ PLOCHY A TOKY
.....	.....	.....	PRÍVÁDĚCÍ VODOVODNÍ ŘÁD
.....	.....	.....	ROZVODNÁ VODOVODNÍ SÍŤ
.....	.....	.....	VODOVODNÍ ŘÁD SUROVÉ VODY
.....	.....	.....	VODOJEM
.....	.....	.....	ČERPAČÍ STANICE NA VODOVODNÍM ŘÁDU
.....	.....	.....	PRĚRUSOVACÍ KOMORA
.....	.....	.....	VODNÍ ZDROJ
.....	.....	.....	STANOVENÉ ZÁPLAVOVÉ ÚZEMÍ Q100
.....	.....	.....	ZÁCHYTNÝ PŘÍKOP - NÁVRH KE ZRUŠENÍ
.....	.....	.....	PHO III. STUPNĚ VODNÍHO ZDROJE ÚJEZDU
.....	.....	.....	REVITALIZACE VODNÍHO TOKU
.....	.....	.....	PÁTERNÍ KANALIZAČNÍ VÝTLAK ODPADNÍCH VOD
.....	.....	.....	JEDNOTNÁ KANALIZACE
.....	.....	.....	SPLAŠKOVÁ KANALIZACE
.....	.....	.....	DEŠŤOVÁ KANALIZACE
.....	.....	.....	KANALIZAČNÍ VÝTLAK SPLAŠKOVÝCH ODPADNÍCH VOD
.....	.....	.....	ČIŠTÍRNA ODPADNÍCH VOD
.....	.....	.....	ČERPAČÍ STANICE ODPADNÍCH VOD
.....	.....	.....	LAPÁČ SPLAVENIN - NÁVRH KE ZRUŠENÍ
.....	.....	.....	DEŠŤOVÝ ODDĚLOVAČ
.....	.....	.....	ÚZEMÍ EKOLOGICKÝCH RIZIK

## TECHNICKÁ INFRASTRUKTURA - VODNÍ HOSPODÁŘSTVÍ B.II.3

AUTORIZAČNÍ DOLOŽKA

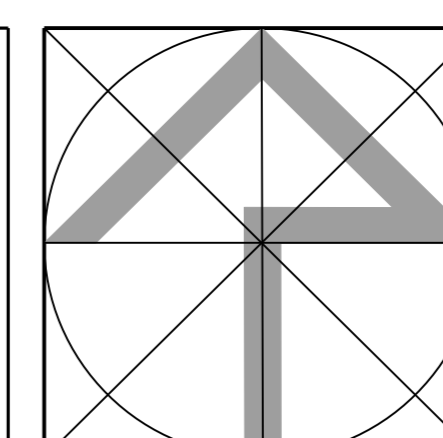

URBANISMUS ING. ARCH. BERGMANNOVÁ	VODNÍ HOSPODÁŘSTVÍ ING. D. ŽÁRÁVSKÁ		
DOPRAVA ING. R. MEČAS	KRAJINA JAVITEL P.		
ZÁB. ELEKTŘ. ENERGIE ING. J. OSVALD	DIJITÁLNÍ ZPRACOVÁNÍ V. EICHLER	VEDOUcí PROJEKTANT ING. ARCH. BERGMANNOVÁ	
OBJEDNATEL	OBJEDNATEL	ČÍS. ZAKÁZKY	
		09-10	
<b>ÚZEMNÍ PLÁN LHOTSKO</b> ODŮVODNĚNÍ		FORMÁT	10 A4
		DATUM	ČERVENEC 2011
		ÚČEL	ÚPZ
		MĚŘÍTKO	1:5000
		Č.V.	B.II.3

Mapový podklad: © ÚVAM ZK - Přírodní informatického charakteru odvozen z katastrální mapy, vektorové: ZABAGED © Český úřad zeměměřičský a katastrální  
Mapový podklad: BPEČ © ÚVAM ZK, v.v. 2007