ÚZEMNÍ PLÁN
ZÁDVEŘICE - RAKOVÁ

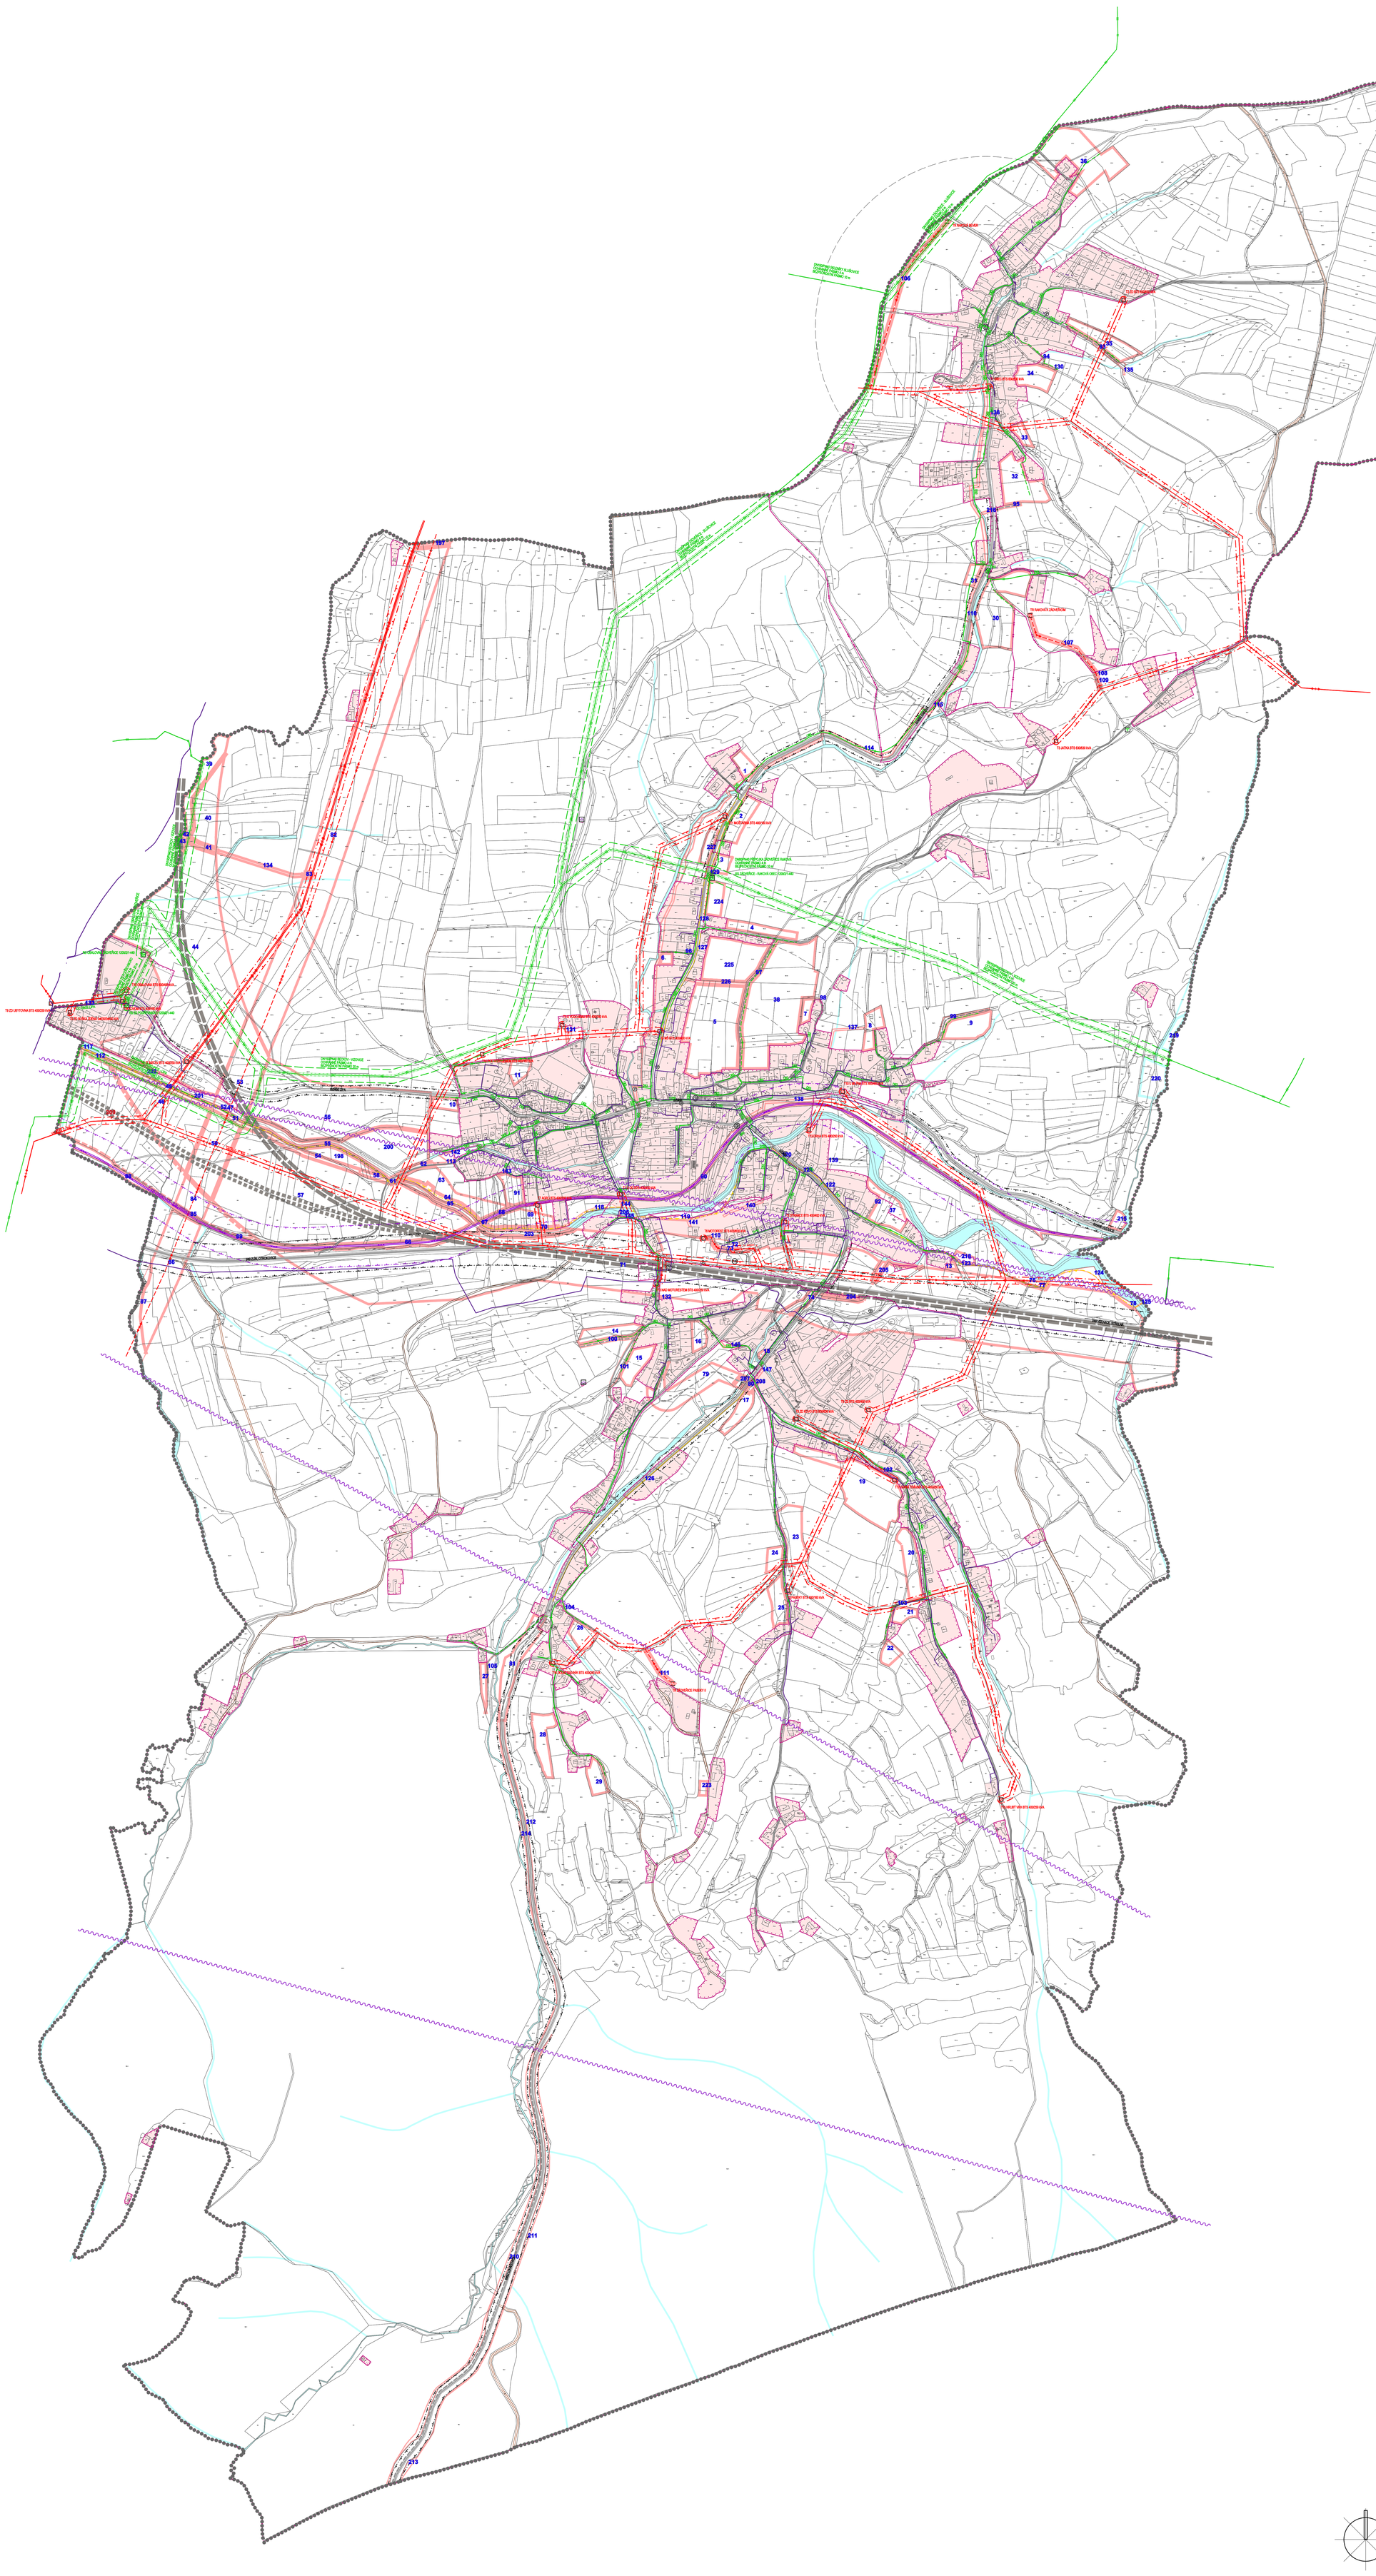

STABILIZOVANÉ PLOCHY	NÁVRHOVÉ PLOCHY	PLOCHY ÚZEMNÍCH REZERV	
			HRANICE ŘEŠENÉHO ÚZEMÍ
			HRANICE KATASTRÁLNÍ
			HRANICE ZASTAVĚNÉHO ÚZEMÍ K 15.2.2011
			STABILIZOVANÉ PLOCHY
			PLOCHY ZMĚN
			OSTATNÍ NAVRHOVANÉ PLOCHY
	1	209	ID PLOCH S ROZDÍLNÝM ZPŮSOBEM VYUŽITÍ
			VODNÍ PLOCHY A TOKY
			RYCHLOSTNÍ SILNICE R49
			SILNICE I/69 (PRAVOBŘEŽNÍ)
			SILNICE I., II. A III. TŘÍDY
			MÍSTNÍ KOMUNIKACE
			ÚČELOVÉ KOMUNIKACE
			CHODNÍKY, PĚŠÍ PROPOJENÍ
			CYKLOSTEZKY, CYKLOTRASY
			ŽELEZNICE
			ČERPACÍ STANICE POHONNÝCH HMOT
			PARKOVIŠTĚ
			ZASTÁVKY HROMADNÉ PŘEPRAVY OSOB
			DOCHÁZKOVÉ VZDÁLENOSTI ZASTÁVEK HROMADNÉ DOPRAVY
			OCHRANNÉ PÁSMO SILNICE
			OCHRANNÉ PÁSMO ŽELEZNICE
			ELEKTRICKÉ VEDENÍ VVN 110 kV
			ELEKTRICKÉ VEDENÍ VN 22 kV
			KABEL ELEKTRICKÉHO VEDENÍ VN 22 kV
			ELEKTRICKÁ STANICE (TRAFOSTANICE)
			OCHRANNÉ PÁSMO ELEKTRICKÉHO VEDENÍ
			VTL PLYNOVOD
			STL PLYNOVOD
			REGULAČNÍ STANICE PLYNU VTL/STL/NTL
			STANICE KATODOVÉ OCHRANY VTL PLYNOVODU
			OCHRANNÉ PÁSMO VTL PLYNOVODU
			BEZPEČNOSTNÍ PÁSMO VTL PLYNOVODU
			KATODOVÁ OCHRANA VTL PLYNOVODU
			RR TRASA
			ZÁKLADNOVÁ STANICE
			TELEKOMUNIKAČNÍ KABELY

INTEGROVANÝ OPERAČNÍ PROGRAM

EVROPSKÁ UNIE
EVROPSKÝ FOND PRO REGIONÁLNÍ ROZVOJ
ŠANCE PRO VÁŠ ROZVOJ

MINISTERSTVO MÍSTNÍHO ROZVOJE

Registrační číslo projektu "Územní plán Zádveřice - Raková - návrh": CZ.1.06 / 5.3.00 / 08.07268

ING. ARCH. J. ŠIMORDOVÁ, POD VODOJEMEM 4500, ZLÍN

Objednatel: Obec Zádveřice - Raková	Zak.č.:
Obec: Zádveřice - Raková; Okres: Zlín; Kraj: Zlínský	Arch.č.:
Akce: ÚZEMNÍ PLÁN ZÁDVEŘICE - RAKOVÁ	Formát: 30 A4
	Stupeň: NÁVRH
	Datum: 03/2012
	Měřítko: 1:5 000
Obsah: DOPRAVNÍ A TECHNICKÁ INFRASTRUKTURA - ENERGETIKA, SPOJE	Č.v.: II 5

mapový podklad : © ÚKM ZK - Polohopis informativního charakteru odvozen z katastrální mapy