ÚZEMNÍ PLÁN
VESELÁ

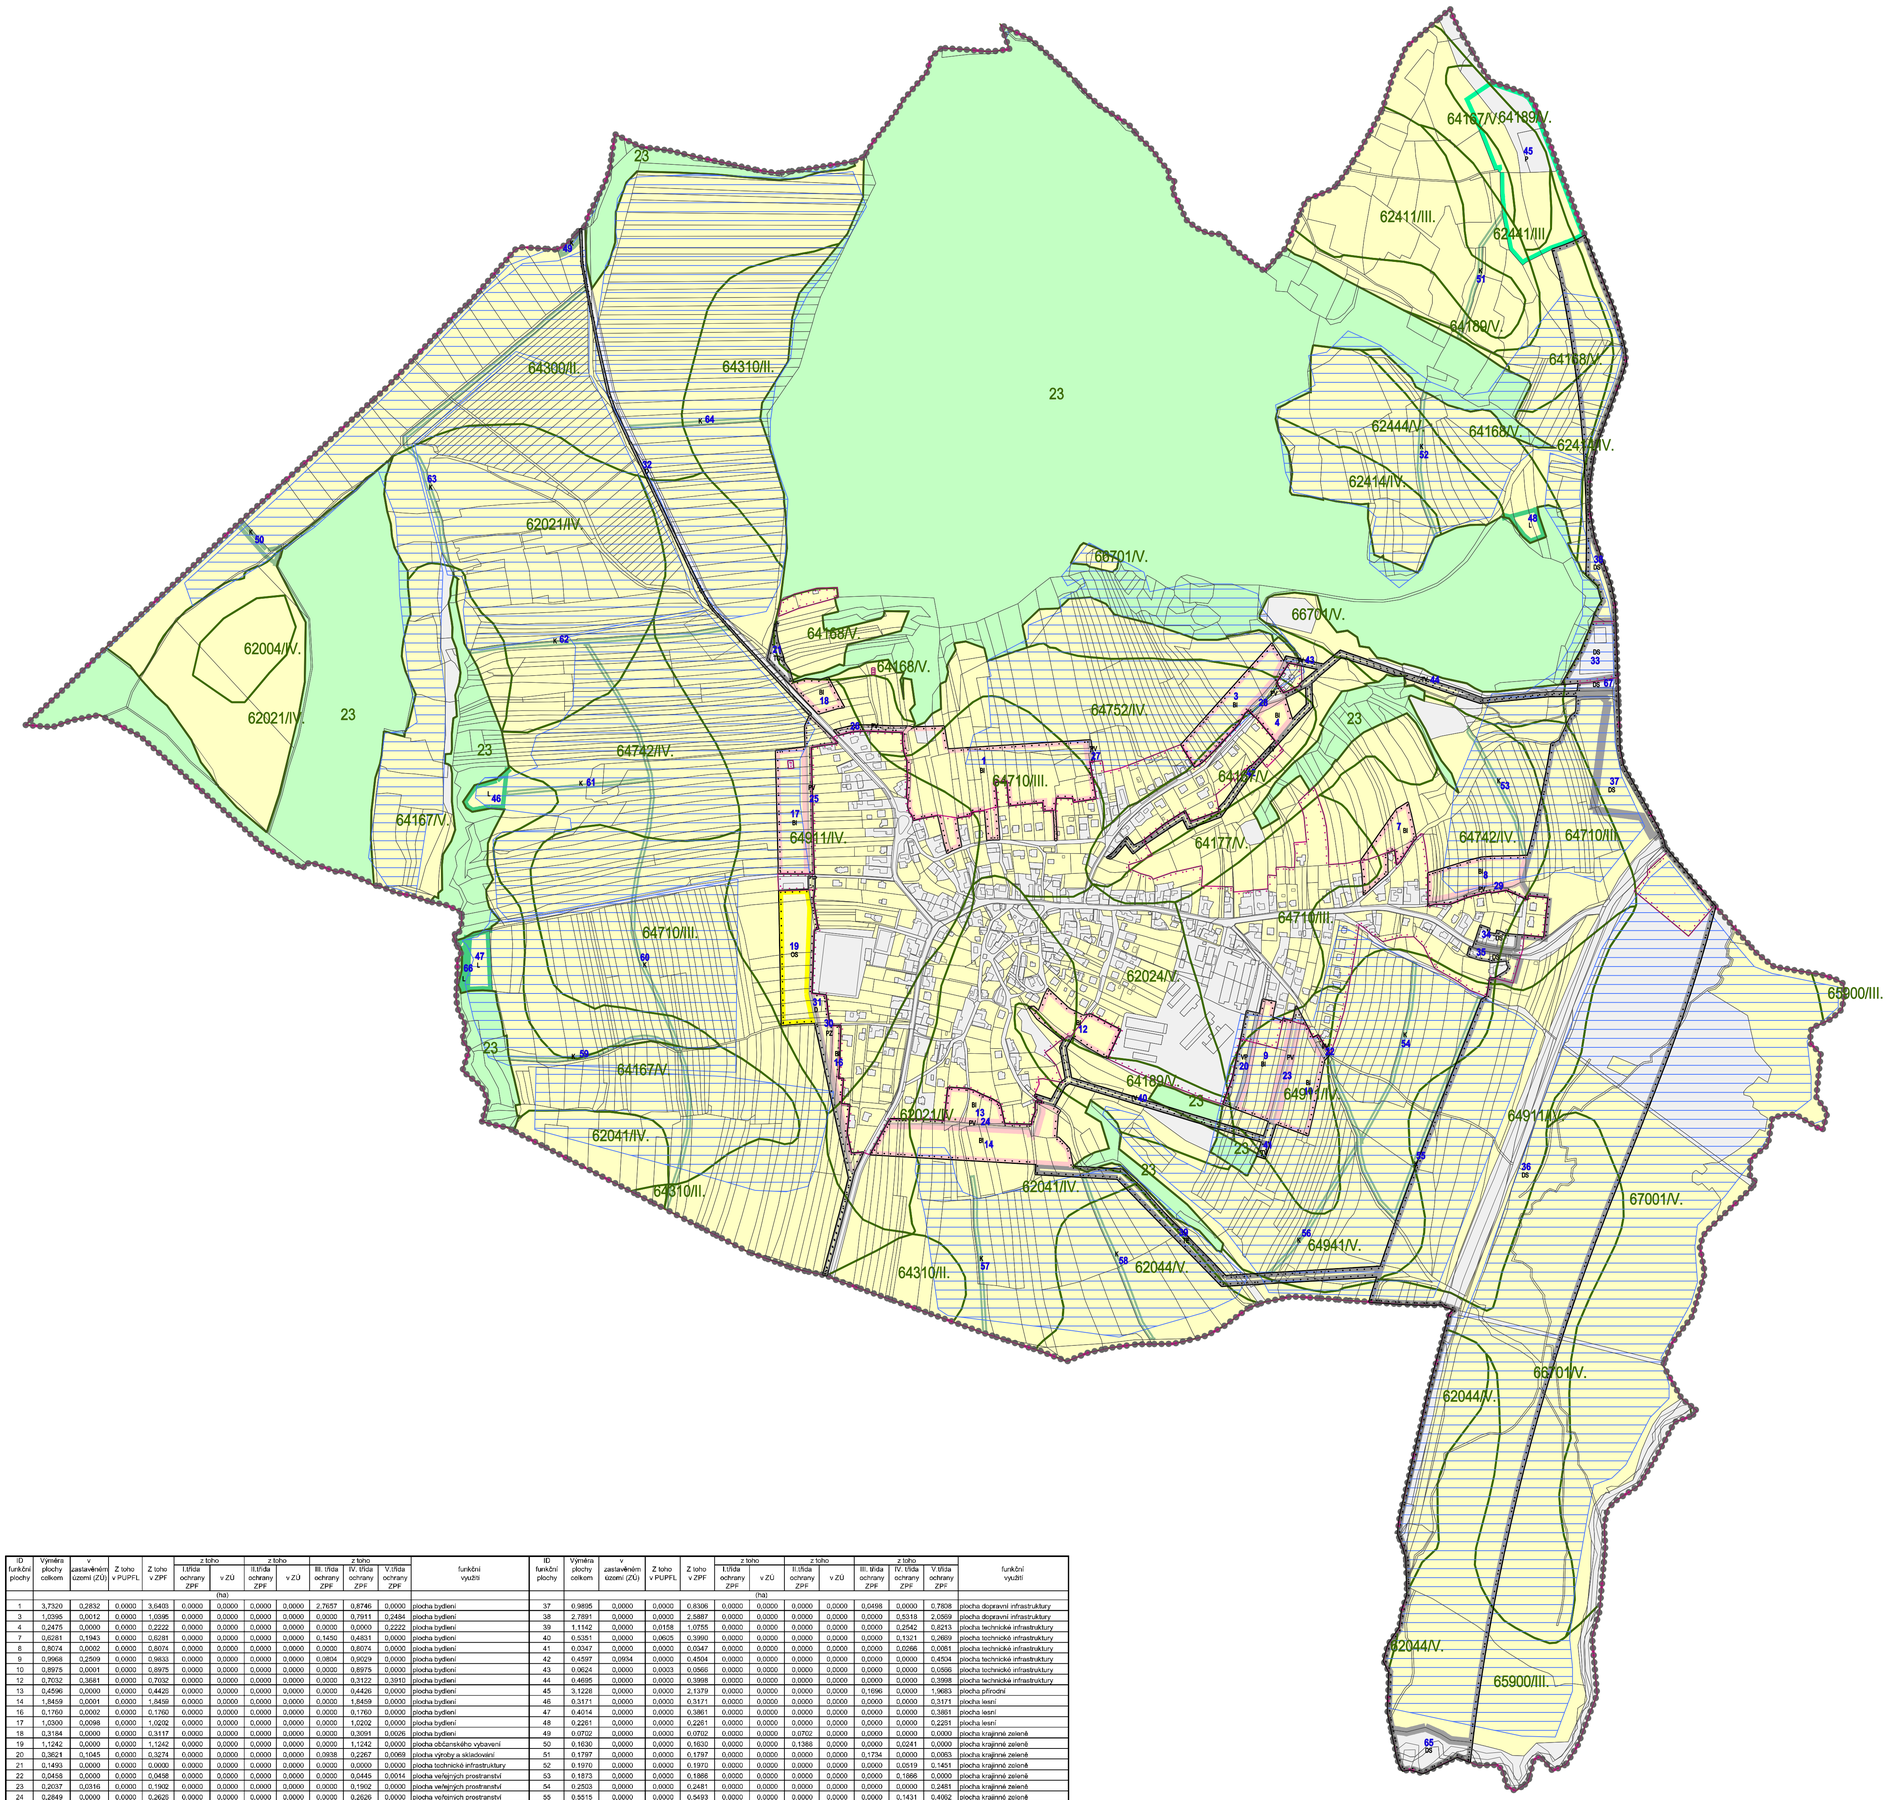

ID funkční plochy	Výměra plochy celkem	v zastavěném území (ZÚ)	Z toho v PUPFL	Z toho v ZPF	z toho I.třída ochrany ZPF	z toho v ZÚ	z toho II.třída ochrany ZPF	z toho v ZÚ	z toho III. třída ochrany ZPF	z toho IV. třída ochrany ZPF	z toho V.třída ochrany ZPF	funkční využití
	(ha)											
1	3,7520	0,2832	0,0000	3,6403	0,0000	0,0000	0,0000	0,0000	2,7657	0,8746	0,0000	plocha bydlení
3	1,0396	0,0012	0,0000	1,0395	0,0000	0,0000	0,0000	0,0000	0,0000	0,7911	0,2484	plocha bydlení
4	0,2475	0,0000	0,0000	0,2222	0,0000	0,0000	0,0000	0,0000	0,0000	0,0000	0,2222	plocha bydlení
7	0,6281	0,1943	0,0000	0,6281	0,0000	0,0000	0,0000	0,0000	0,1450	0,4831	0,0000	plocha bydlení
8	0,8074	0,0002	0,0000	0,8074	0,0000	0,0000	0,0000	0,0000	0,0000	0,8074	0,0000	plocha bydlení
9	0,9968	0,2509	0,0000	0,9833	0,0000	0,0000	0,0000	0,0000	0,0804	0,9029	0,0000	plocha bydlení
10	0,8975	0,0001	0,0000	0,8975	0,0000	0,0000	0,0000	0,0000	0,0000	0,8975	0,0000	plocha bydlení
12	0,7032	0,3681	0,0000	0,7032	0,0000	0,0000	0,0000	0,0000	0,0000	0,3122	0,3910	plocha bydlení
13	0,4596	0,0000	0,0000	0,4425	0,0000	0,0000	0,0000	0,0000	0,0000	0,4426	0,0000	plocha bydlení
14	1,8459	0,0001	0,0000	1,8459	0,0000	0,0000	0,0000	0,0000	0,0000	1,8459	0,0000	plocha bydlení
16	0,1760	0,0002	0,0000	0,1760	0,0000	0,0000	0,0000	0,0000	0,0000	0,1760	0,0000	plocha bydlení
17	1,0300	0,0098	0,0000	1,0202	0,0000	0,0000	0,0000	0,0000	0,0000	1,0202	0,0000	plocha bydlení
18	0,3184	0,0000	0,0000	0,3117	0,0000	0,0000	0,0000	0,0000	0,0000	0,3091	0,0026	plocha bydlení
19	1,1242	0,0000	0,0000	1,1242	0,0000	0,0000	0,0000	0,0000	0,0000	1,1242	0,0000	plocha občanského vybavení
20	0,3621	0,1045	0,0000	0,3274	0,0000	0,0000	0,0000	0,0000	0,0938	0,2267	0,0069	plocha výroby a skladování
21	0,1493	0,0000	0,0000	0,0000	0,0000	0,0000	0,0000	0,0000	0,0000	0,0000	0,0000	plocha technické infrastruktury
22	0,0458	0,0000	0,0000	0,0458	0,0000	0,0000	0,0000	0,0000	0,0000	0,0445	0,0014	plocha veřejných prostranství
23	0,2037	0,0316	0,0000	0,1902	0,0000	0,0000	0,0000	0,0000	0,0000	0,1902	0,0000	plocha veřejných prostranství
24	0,2849	0,0000	0,0000	0,2626	0,0000	0,0000	0,0000	0,0000	0,0000	0,2626	0,0000	plocha veřejných prostranství
25	0,3728	0,0000	0,0000	0,3104	0,0000	0,0000	0,0000	0,0000	0,0000	0,3104	0,0000	plocha veřejných prostranství
26	0,1167	0,0000	0,0000	0,0478	0,0000	0,0000	0,0000	0,0000	0,0000	0,0478	0,0000	plocha veřejných prostranství
27	0,0282	0,0000	0,0000	0,0160	0,0000	0,0000	0,0000	0,0000	0,0000	0,0160	0,0000	plocha veřejných prostranství
28	0,1594	0,0000	0,0000	0,0934	0,0000	0,0000	0,0000	0,0000	0,0000	0,0526	0,0408	plocha veřejných prostranství
29	0,1662	0,0000	0,0000	0,1128	0,0000	0,0000	0,0000	0,0000	0,0030	0,1098	0,0000	plocha veřejných prostranství
30	0,3722	0,0000	0,0000	0,3722	0,0000	0,0000	0,0000	0,0000	0,0000	0,3722	0,0000	plocha veřejných prostranství
31	0,4519	0,0237	0,0000	0,4519	0,0000	0,0000	0,0000	0,0000	0,0949	0,3570	0,0000	plocha dopravní infrastruktury
32	0,2212	0,0000	0,0000	0,0000	0,0000	0,0000	0,0000	0,0000	0,0000	0,0000	0,0000	plocha dopravní infrastruktury
33	0,6233	0,6233	0,0000	0,0000	0,0000	0,0000	0,0000	0,0000	0,0000	0,0000	0,0000	plocha dopravní infrastruktury
34	0,1689	0,1689	0,0000	0,0160	0,0000	0,0000	0,0000	0,0000	0,0000	0,0160	0,0000	plocha dopravní infrastruktury
35	0,1825	0,1825	0,0000	0,1331	0,0000	0,0000	0,0000	0,0000	0,0901	0,0430	0,0000	plocha dopravní infrastruktury
36	40,3658	1,0335	0,0000	31,4408	0,0000	0,0000	0,0000	0,0000	9,6707	7,5521	14,2181	plocha dopravní infrastruktury

ID funkční plochy	Výměra plochy celkem	v zastavěném území (ZÚ)	Z toho v PUPFL	Z toho v ZPF	z toho I.třída ochrany ZPF	z toho v ZÚ	z toho II.třída ochrany ZPF	z toho v ZÚ	z toho III. třída ochrany ZPF	z toho IV. třída ochrany ZPF	z toho V.třída ochrany ZPF	funkční využití
	(ha)											
37	0,9895	0,0000	0,0000	0,8306	0,0000	0,0000	0,0000	0,0000	0,0498	0,0000	0,7808	plocha dopravní infrastruktury
38	2,7891	0,0000	0,0000	2,5887	0,0000	0,0000	0,0000	0,0000	0,0000	0,5318	2,0569	plocha dopravní infrastruktury
39	1,1142	0,0000	0,0158	1,0755	0,0000	0,0000	0,0000	0,0000	0,0000	0,2542	0,8213	plocha technické infrastruktury
40	6,5351	0,0000	0,0625	0,3960	0,0000	0,0000	0,0000	0,0000	0,0000	0,1321	0,2639	plocha technické infrastruktury
41	0,0347	0,0000	0,0000	0,0347	0,0000	0,0000	0,0000	0,0000	0,0000	0,0266	0,0081	plocha technické infrastruktury
42	0,4597	0,0694	0,0000	0,4504	0,0000	0,0000	0,0000	0,0000	0,0000	0,0000	0,4504	plocha technické infrastruktury
43	0,0624	0,0000	0,0003	0,0566	0,0000	0,0000	0,0000	0,0000	0,0000	0,0000	0,0566	plocha technické infrastruktury
44	0,4695	0,0000	0,0000	0,3998	0,0000	0,0000	0,0000	0,0000	0,0000	0,0000	0,3998	plocha technické infrastruktury
45	3,1228	0,0000	0,0003	2,1379	0,0000	0,0000	0,0000	0,0000	0,1696	0,0000	1,9683	plocha přírodní
46	0,3171	0,0000	0,0000	0,3171	0,0000	0,0000	0,0000	0,0000	0,0000	0,0000	0,3171	plocha lesní
47	0,4014	0,0000	0,0000	0,3861	0,0000	0,0000	0,0000	0,0000	0,0000	0,0000	0,3861	plocha lesní
48	0,2261	0,0000	0,0000	0,2261	0,0000	0,0000	0,0000	0,0000	0,0000	0,0000	0,2261	plocha lesní
49	0,0702	0,0000	0,0000	0,0702	0,0000	0,0000	0,0000	0,0000	0,0702	0,0000	0,0000	plocha krajinné zeleně
50	0,1630	0,0000	0,0000	0,1630	0,0000	0,0000	0,1388	0,0000	0,0000	0,0241	0,0000	plocha krajinné zeleně
51	0,1797	0,0000	0,0000	0,1797	0,0000	0,0000	0,0000	0,0000	0,1734	0,0000	0,0063	plocha krajinné zeleně
52	0,1970	0,0000	0,0000	0,1970	0,0000	0,0000	0,0000	0,0000	0,0000	0,0519	0,1451	plocha krajinné zeleně
53	0,1873	0,0000	0,0000	0,1866	0,0000	0,0000	0,0000	0,0000	0,0000	0,1866	0,0000	plocha krajinné zeleně
54	0,2503	0,0000	0,0000	0,2481	0,0000	0,0000	0,0000	0,0000	0,0000	0,0000	0,2481	plocha krajinné zeleně
55	0,5515	0,0000	0,0000	0,5493	0,0000	0,0000	0,0000	0,0000	0,0000	0,1431	0,4062	plocha krajinné zeleně
56	0,2063	0,0000	0,0000	0,2063	0,0000	0,0000	0,0000	0,0000	0,0000	0,0589	0,1474	plocha krajinné zeleně
57	0,2115	0,0000	0,0000	0,2115	0,0000	0,0000	0,0000	0,0000	0,0000	0,2115	0,0000	plocha krajinné zeleně
58	0,2446	0,0000	0,0000	0,2446	0,0000	0,0000	0,0000	0,0000	0,0000	0,0355	0,2091	plocha krajinné zeleně
59	0,2305	0,0000	0,0000	0,2305	0,0000	0,0000	0,0000	0,0000	0,0962	0,1343	0,0000	plocha krajinné zeleně
60	0,7969	0,0000	0,0000	0,7919	0,0000	0,0000	0,0011	0,0000	0,2767	0,3245	0,1892	plocha krajinné zeleně
61	0,1907	0,0000	0,0000	0,1907	0,0000	0,0000	0,0000	0,0000	0,1286	0,0621	0,0000	plocha krajinné zeleně
62	0,3481	0,0000	0,0000	0,3481	0,0000	0,0000	0,0000	0,0000	0,3000	0,0481	0,0000	plocha krajinné zeleně
63	0,5086	0,0000	0,0000	0,5086	0,0000	0,0000	0,3305	0,0000	0,0000	0,1731	0,0051	plocha krajinné zeleně
64	0,1745	0,0000	0,0000	0,1745	0,0000	0,0000	0,1745	0,0000	0,0000	0,0000	0,0000	plocha krajinné zeleně
65	0,6729	0,0000	0,0000	0,0000	0,0000	0,0000	0,0000	0,0000	0,0000	0,0000	0,0000	plocha dopravní infrastruktury
66	0,0957	0,0000	0,0000	0,0950	0,0000	0,0000	0,0000	0,0000	0,0000	0,0000	0,0950	plocha lesní
67	0,1157	0,0000	0,0000	0,0000	0,0000	0,0000	0,0000	0,0000	0,0000	0,0000	0,0000	plocha dopravní infrastruktury

STABILIZOVANÉ PLOCHY	NÁVRHOVÉ PLOCHY	
		HRANICE ŘEŠENÉHO ÚZEMÍ
		HRANICE KATASTRÁLNÍ
		HRANICE ZASTAVĚNÉHO ÚZEMÍ K 1.3.2011
		HRANICE ZASTAVITELNÝCH PLOCH
	BI	PLOCHY INDIVIDUÁLNÍHO BYDLENÍ
	OS	PLOCHY OBČANSKÉHO VYBAVENÍ - TĚLOVÝCHOVA A SPORT
	DS	PLOCHY SILNIČNÍ DOPRAVY
	D	PLOCHY DOPRAVNÍ INFRASTRUKTURY
	TV	PLOCHY TECHNICKÉ INFRASTRUKTURY - VODNÍ HOSPODÁŘSTVÍ
	TE	PLOCHY TECHNICKÉ INFRASTRUKTURY - ENERGETIKA
	TO.1	PLOCHY TECHNICKÉ INFRASTRUKTURY - NAKLÁDÁNÍ S ODPADY
	PV	PLOCHY VEŘEJNÝCH PROSTRANSTVÍ S PŘEVAHOU ZPEVNĚNÝCH PLOCH
	PZ	PLOCHY VEŘEJNÝCH PROSTRANSTVÍ S PŘEVAHOU NEZPEVNĚNÝCH PLOCH
	VP	PLOCHY PRO PRŮMYSLOVOU VÝROBU A SKLADY
	K	PLOCHY KRAJINNÉ ZELENĚ
	P	PLOCHY PŘÍRODNÍ
	L	PLOCHY LESNÍ
	1	ID PLOCH S ROZDÍLNÝM ZPŮSOBEM VYUŽITÍ
		PLOCHY ZPF
		OSTATNÍ PLOCHY
		POZEMKY URČENÉ K PLNĚNÍ FUNKCÍ LESA
64310/II.		HRANICE BPEJ S KÓDEM A TŘÍDOU OCHRANY ZPF
		PLOCHA ODVODNĚNÁ

INTEGROVANÝ OPERAČNÍ PROGRAM

EVROPSKÁ UNIE
EVROPSKÝ FOND PRO REGIONÁLNÍ ROZVOJ
ŠANCE PRO VÁŠ ROZVOJ

MINISTERSTVO PRO MÍSTNÍ ROZVOJ

Ing. arch. Vladimír Dujka, Kamenná 3858, Zlín 760 01

Pořizovatel: Městský úřad Vizovice, Stavební úřad		Zak.č.: 24/2010
Obec: Veselá	Okres: Zlín	Kraj: Zlínský	Arch.č.: 529/11
Akce: ÚZEMNÍ PLÁN VESELÁ		Formát: 18 A4
		Stupeň: NÁVRH
		Datum: 05/2012
		Měřítko: 1:5 000
Obsah: VÝKRES PŘEDPOKLÁDANÝCH ZÁBORŮ PŮDNÍHO FONDU		Č.v.: B.2.3

mapový podklad : © ÚKM ZK - Polohopis informativního charakteru odvozen z katastrální mapy
Mapový podklad BPEJ © VÚMOP, v.v.i., 2007