



ÚZEMNÍ STUDIE VESELÁ

LOKALITA BI 1

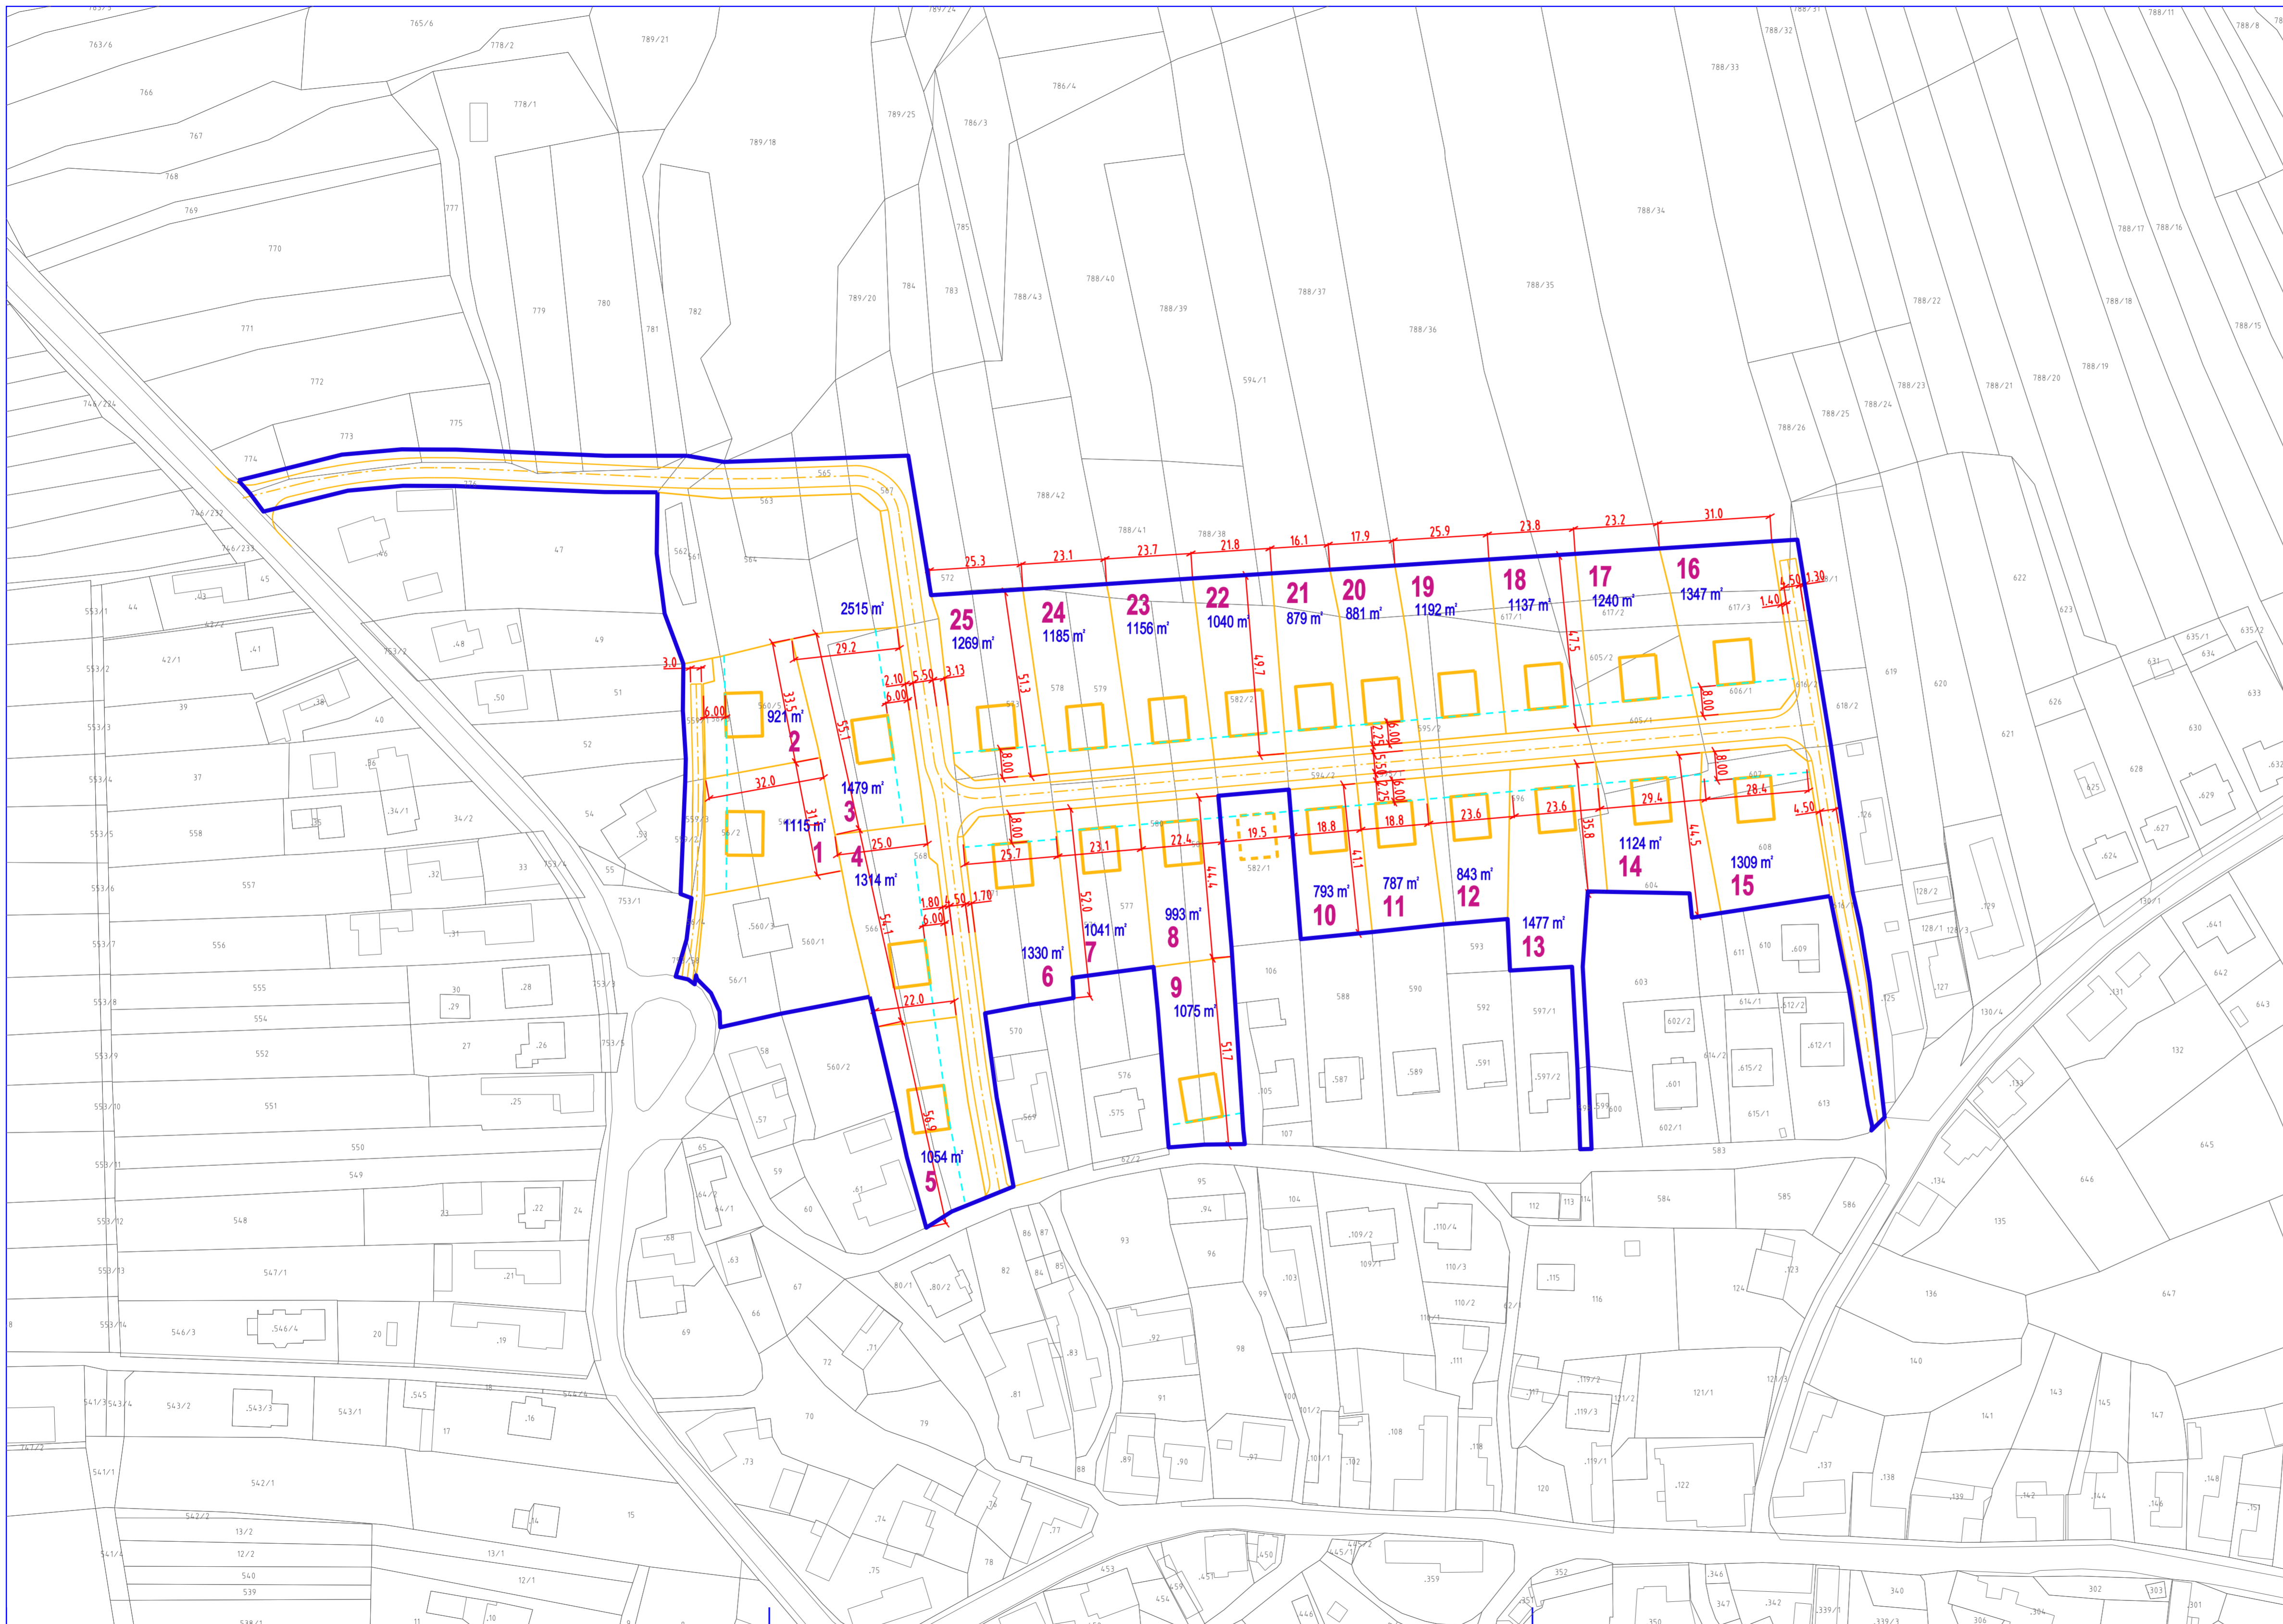

STAVEBNÍ ČÁRA

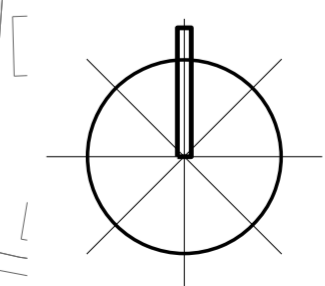

Ing. arch. Vladimír Dujka, Kamenná 3858, Zlín 760 01			Zak.č.: 12/2013
Porizovatel: Městský úřad Vizovice, odbor stavebního úřadu	Okres: Zlín	Kraj: Zlínský	Arch.č.: 589/14
Obec: Veselá	ÚZEMNÍ STUDIE VESELÁ LOKALITA BI 1		Formát: 8 A4
Akce:	ÚZEMNÍ STUDIE VESELÁ LOKALITA BI 1		Stupeň: ÚZEMNÍ STUDIE
Obsah: VYTYČOVACÍ SCHEMA ZÁSTAVBY			Datum: 04/2014
			Měřítko: 1:1 000
			č.v.: 5