


# VŠEMINA ÚZEMNÍ PLÁN PRÁVNÍ STAV PO VYDÁNÍ ZMĚNY Č.1

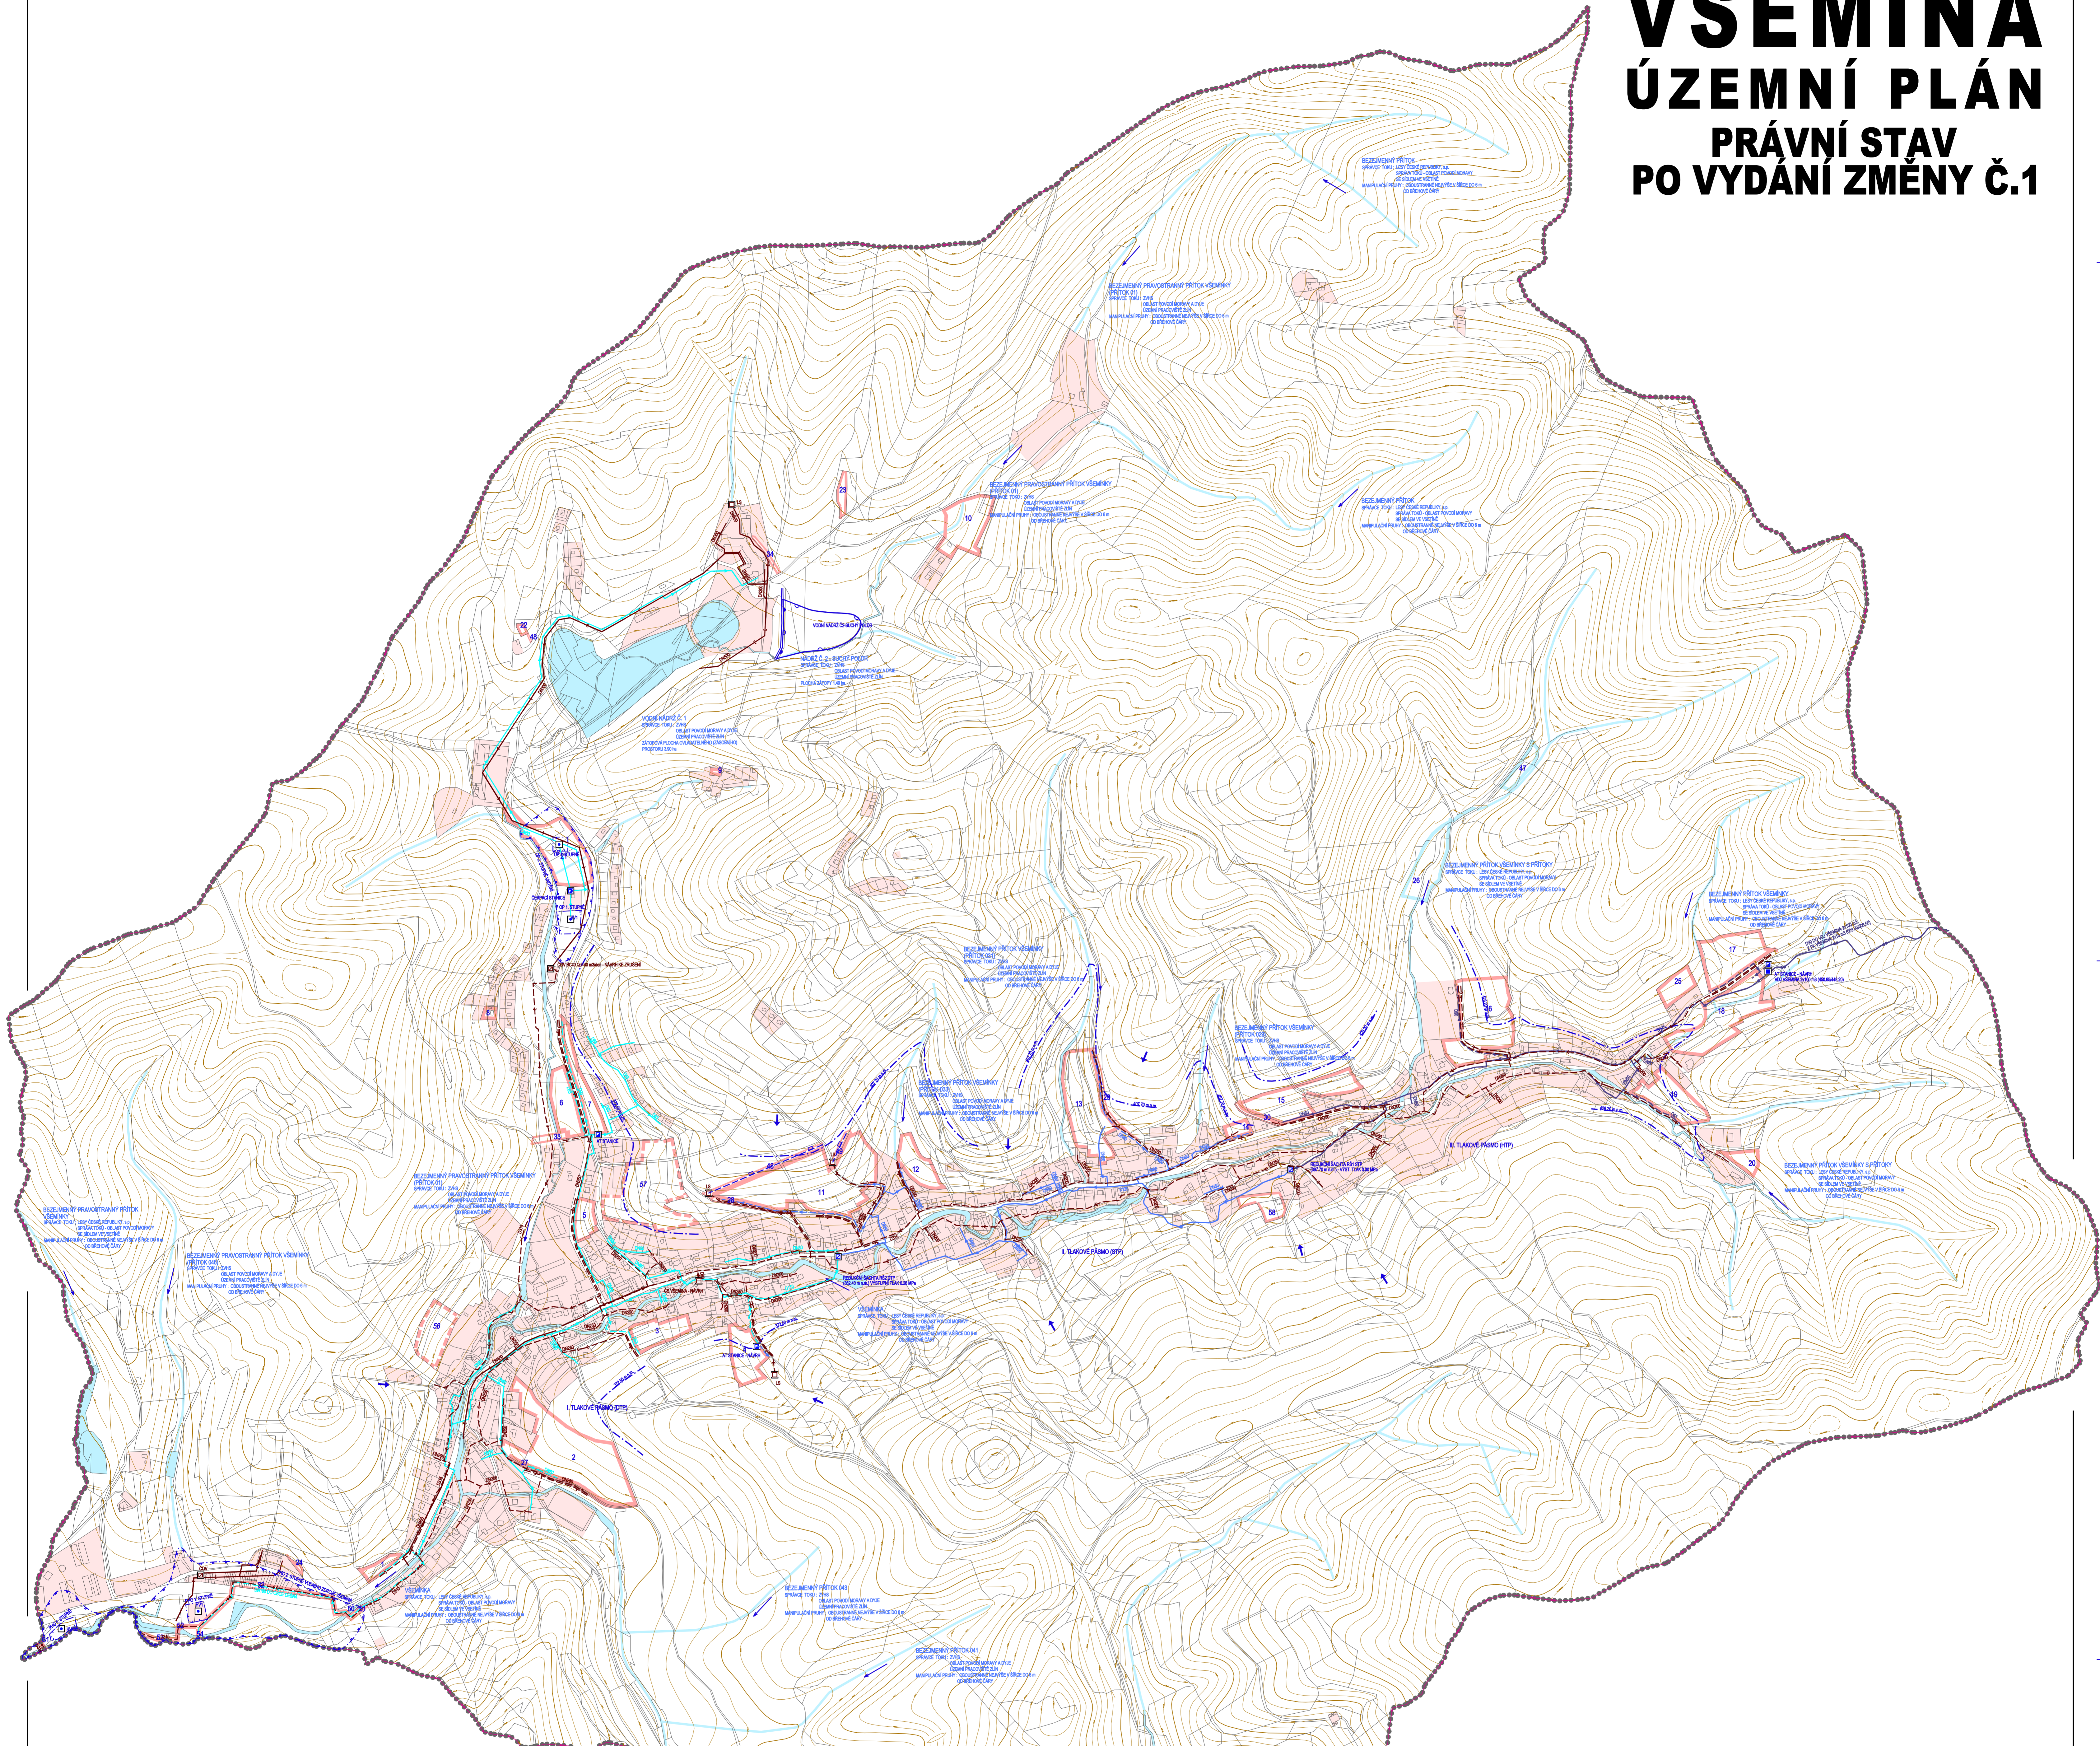


	PRÍVADĚCÍ VODOVODNÍ ŘÁD
	ROZVODNÁ VODOVODNÍ SÍŤ I. TLAKOVÉHO PÁSMO (DTP)
	ROZVODNÁ VODOVODNÍ SÍŤ II. TLAKOVÉHO PÁSMO
	ROZVODNÁ VODOVODNÍ SÍŤ III. TLAKOVÉHO PÁSMO (HTP)
	VODOJEM
	VODNÍ ZDROJ
	AT STANICE
	REDUKČNÍ ŠACHTA
	ČERPAČÍ STANICE
	HRANICE TLAKOVÝCH PÁSEM
	PRÍTOK EXTRAVELÁNOVÝCH VOD
	SPĚLÁŠKOVÁ KANALIZACE
	VÝTLAK ODPADNÍCH VOD SPĚLÁŠKOVÉ KANALIZACE
	DEŠŤOVÁ KANALIZACE
	ZÁCHYTNÝ PŘÍKOP
	ČIŠŤIŘNA ODPADNÍCH VOD
	ČERPAČÍ STANICE ODPADNÍCH VOD
	LAPÁČ SPRAVENIN
	OCHRANNÁ HRÁZ
	RETENČNÍ PROSTOR - PLOŠKOVÝ URČENÁ K ROZLIHU POZDĚNÉ

	STABILIZOVANÉ PLOCHY ZMĚN	PLOCHY REZERV
	HRANICE ŘEŠENÉHO ÚZEMÍ	HRANICE KATASTRÁLNÍ - HRANICE ŘEŠENÉHO ÚZEMÍ
	STABILIZOVANÉ PLOCHY	PLOCHY ZMĚN
	ID PLOCH S ROZDÍLNÝM ZPŮSOBEM VYLŮŽÍ	VODNÍ PLOCHY A TOKY
	PLOCHY REZERV	
	OCHRANNÉ PÁSMO VODNÍHO ZDROJE 1. STUPNĚ	OCHRANNÉ PÁSMO VODNÍHO ZDROJE 2. STUPNĚ VNITŘNÍ
	PÁSMO HYGIENICKE OCHRANY 1. STUPNĚ VODNÍHO ZDROJE VŠEMINA	PÁSMO HYGIENICKE OCHRANY 2. STUPNĚ VODNÍHO ZDROJE VŠEMINA

	STABILIZOVANÉ PLOCHY ZMĚN	PLOCHY REZERV
	1	57

	STABILIZOVANÉ PLOCHY	PLOCHY ZMĚN
	ID PLOCH S ROZDÍLNÝM ZPŮSOBEM VYLŮŽÍ	VODNÍ PLOCHY A TOKY
	PLOCHY REZERV	
	OCHRANNÉ PÁSMO VODNÍHO ZDROJE 1. STUPNĚ	OCHRANNÉ PÁSMO VODNÍHO ZDROJE 2. STUPNĚ VNITŘNÍ
	PÁSMO HYGIENICKE OCHRANY 1. STUPNĚ VODNÍHO ZDROJE VŠEMINA	PÁSMO HYGIENICKE OCHRANY 2. STUPNĚ VODNÍHO ZDROJE VŠEMINA

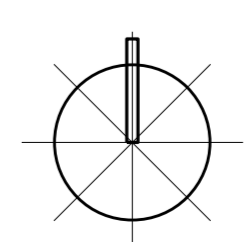

SPRÁVNÍ ORGÁN, KTERÝ ÚP VYDAL	ZASTUPITELSTVO OBCE VŠEMINA	RAZÍTKO:
ČÍSLO JEDNACÍ:	198	
DATUM VYDÁNÍ:	28.10.2009	
DATUM NABÝTÍ ÚČINNOSTI:	18.11.2009	
POŘIZOVATEL:	MĚSTSKÝ ÚŘAD VODOJEM OBLAST STAVEBNÍHO ÚŘÁDU	RAZÍTKO:
JMÉNO A PŘÍJMĚNÍ:	ING. NANA VILACHOVÁ	
FUNKCE:	REFERENT OBLASTI STAVEBNÍHO ÚŘÁDU	
PODPIS:		

ING. ARCH. J. ŠIMORDOVÁ, POD VODOJEMEM 4500, ZLÍN			
Objekt:	Obec Všemina	Kraj: Zlínský	Zak.č.:
Stav:	Všemina	Územní plán	Arch.č.:
Číslo:			Formát:
			Stupeň: Místní územní plán
			Číslo: 1321012
			Měřítko: 1:5000
			Č.č.:
			<b>B.1.3</b>

mapový podklad: © Úřad ZK - Půdní územní plán dle katastrální mapy  
vlastnické 3D model Zlínského územního úřadu © GEOIS BRNO, spol. s r.o.