ÚZEMNÍ PLÁN
BRATŘEJOV
ZMĚNA Č. 1 - ODŮVODNĚNÍ

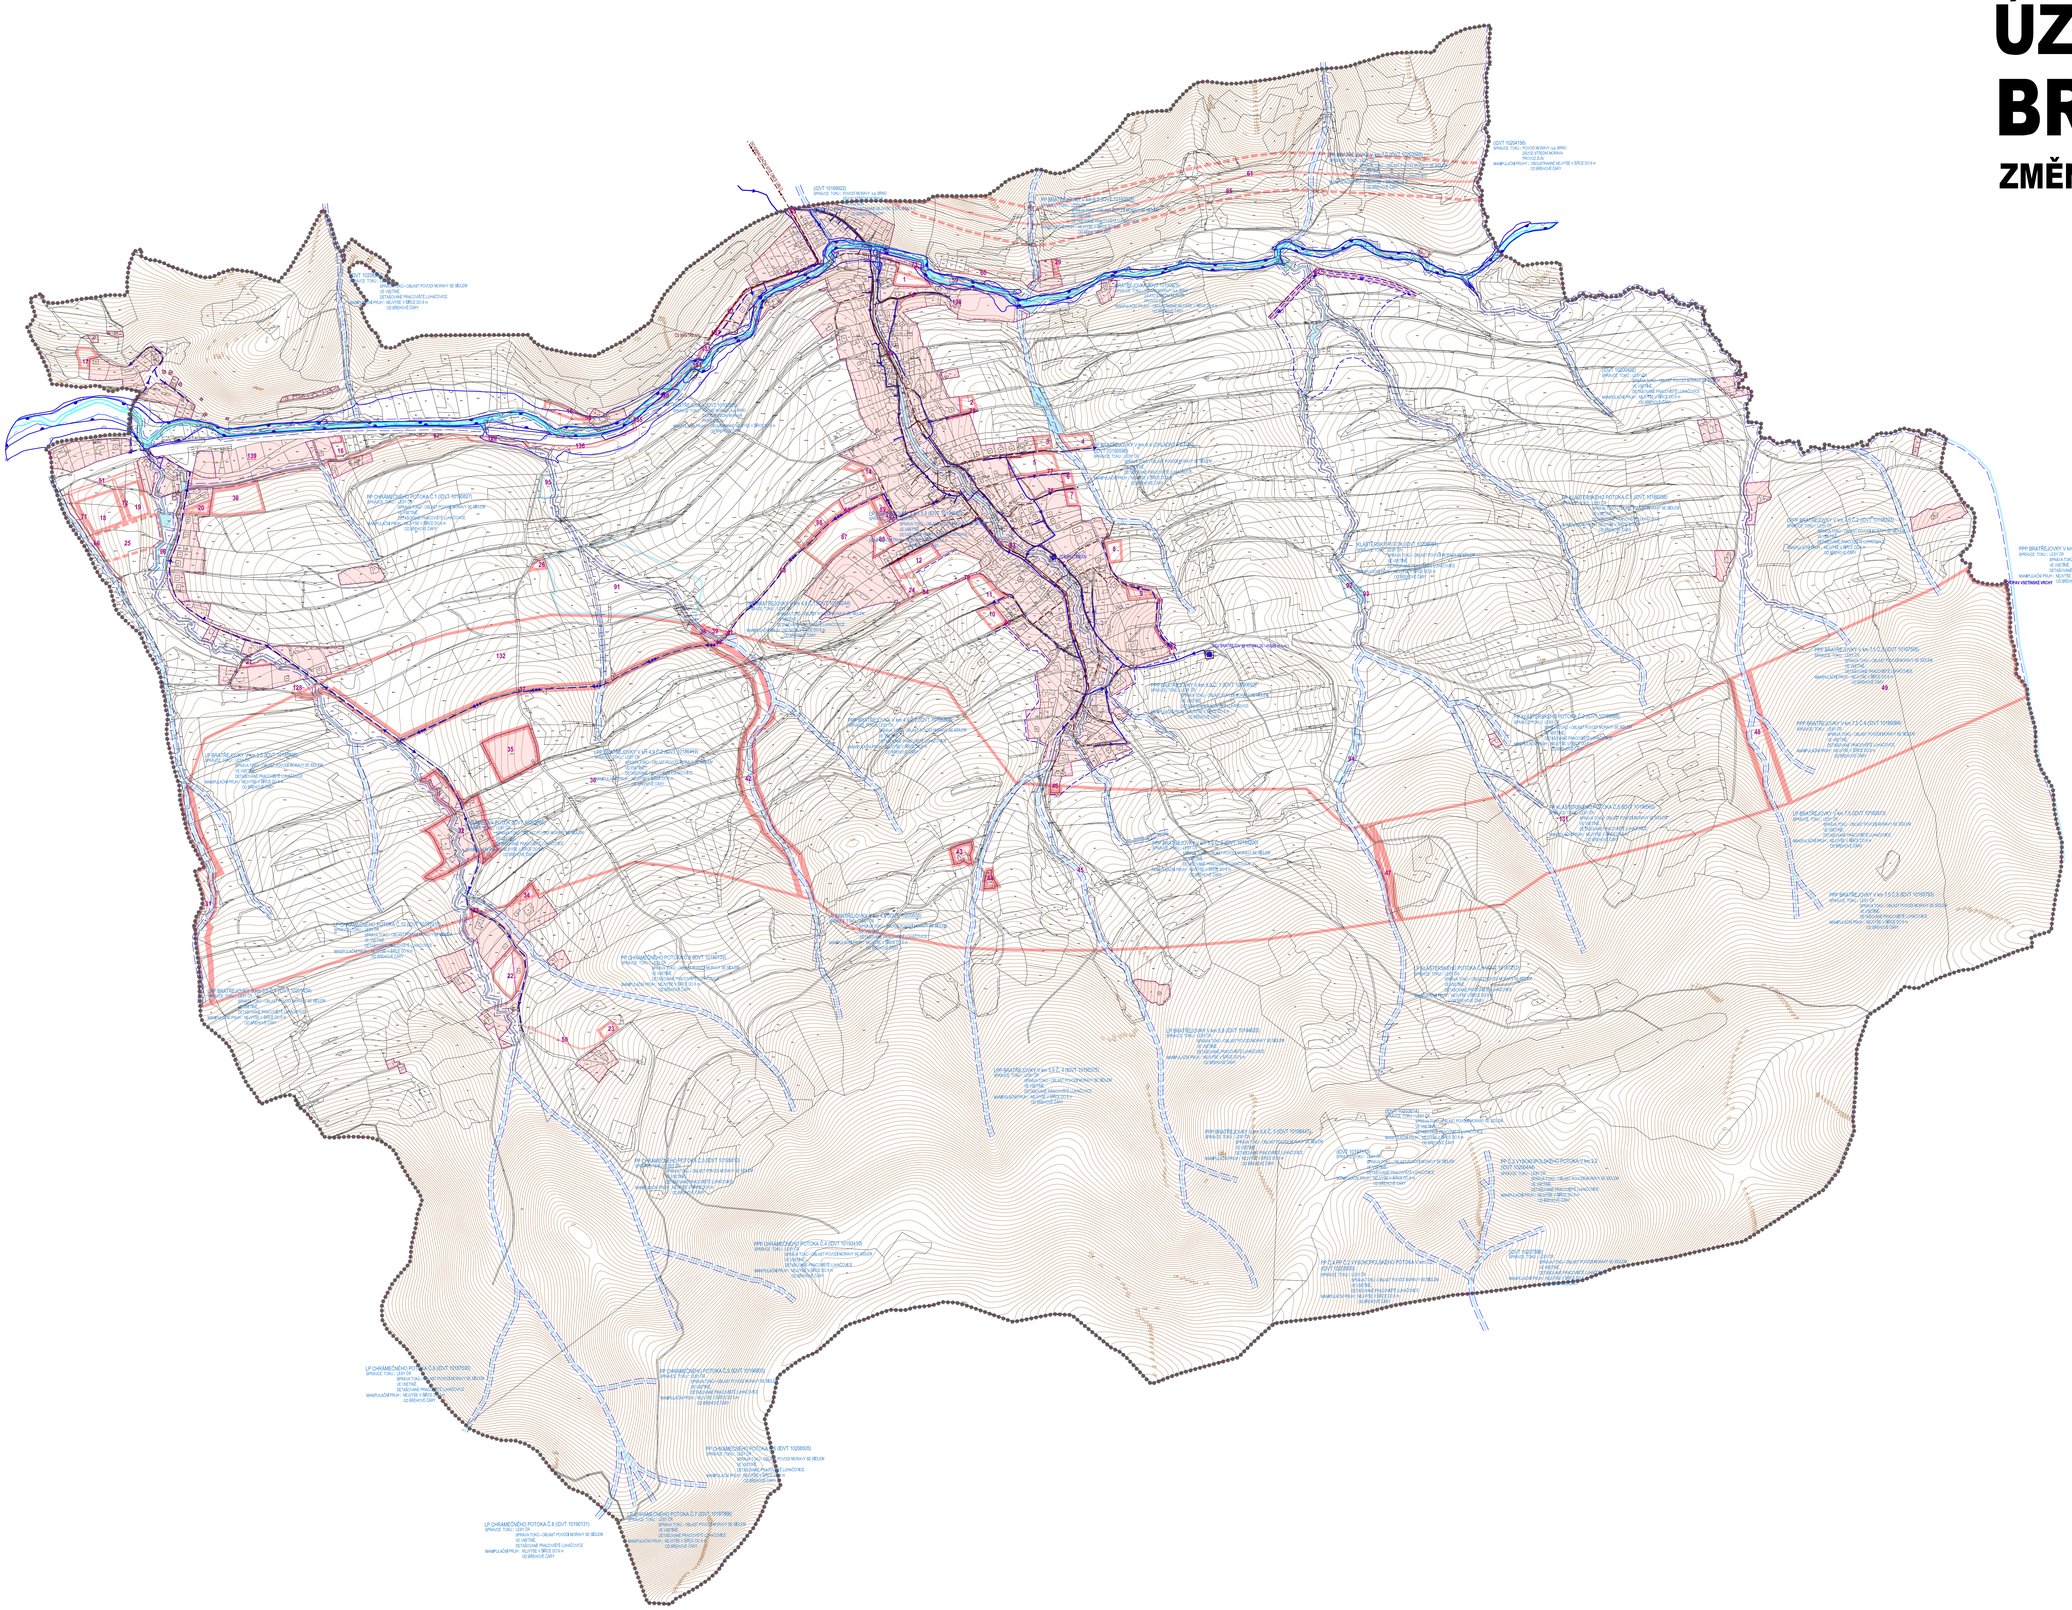

STAV	NÁVRH	ÚZEMNÍ REZERVY	
			HRANICE ŘEŠENÉHO ÚZEMÍ
			HRANICE KATASTRÁLNÍHO ÚZEMÍ
			HRANICE ZASTAVĚNÉHO ÚZEMÍ K 30.3.2020
			STABILIZOVANÉ ÚZEMÍ
			PLOCHY ZMĚN
			PLOCHY ÚZEMNÍCH REZERV
			VODNÍ TOKY A PLOCHY
139	1	25	ČÍSLA PLOCH S ROZDÍLNÝM ZPŮSOBEM VYUŽITÍ
			PŘIVÁDĚCÍ VODOVODNÍ ŘAD
			ROZVODNÁ VODOVODNÍ SÍŤ
			VODOJEM (V SOUČASNOSTI MIMO PROVOZ)
			ČERPACÍ STANICE
			REDUKČNÍ ŠACHTA
			CHOPAV - CHRÁNĚNÁ OBLAST PŘÍRODNĚ AKUMULACE VOD
			PÁTEŘNÍ STOKA KANALIZAČNÍHO VÝTLAKU ODPADNÍCH VOD
			SPLAŠKOVÁ KANALIZACE
			DEŠŤOVÁ KANALIZACE
			KANALIZAČNÍ VÝTLAK ODPADNÍCH VOD
			ČERPACÍ STANICE ODPADNÍCH VOD
			RETENČNÍ PROSTOR - PLOCHA URČENÁ K ROZLIVU POVODNÍ
			OCHRANNÉ HRÁZE
			PRŮLEH
			STANOVENÁ HRANICE ZÁPLAVY Q100
			STANOVENÁ HRANICE ZÁPLAVY Q20
			STANOVENÁ HRANICE ZÁPLAVY Q5
			AKTIVNÍ ZÓNA ZÁPLAVOVÉHO ÚZEMÍ
			PÁSMO PRO VÝKON SPRÁVY VODNÍHO TOKU

NÁZEV AKCE
ZMĚNA Č. 1 ÚZEMNÍHO PLÁNU BRATŘEJOV - ODŮVODNĚNÍ

OBJEDNATEL:	MĚSTSKÝ ÚŘAD VIZOVICE, ODBOR STAVEBNÍ ÚŘAD
ZPRACOVATEL ZP:	ING.ARCH. DITA KUNETKOVÁ
KLAUZULE PROJEKTANTI:	ING.ARCH. JAROSLAV KUNETEK
VEDOUCÍ PROJEKTANT SPECIALISTA – ENERGETIKA:	ROBERT KOVÁŘ
VEDOUCÍ PROJEKTANT SPECIALISTA – DOPRAVA:	ING. RUDOLF GREGAR
VEDOUCÍ PROJEKTANT SPECIALISTA – VODNÍ HOSPODÁŘSTVÍ:	ING. RADEK MACHALA
DUBRAVA,M.ZPRACOVANÉ VOLITEČI:	EICHLER
OBSAH:	**VODNÍ HOSPODÁŘSTVÍ**

DATUM ZPRACOVÁNÍ	ČÍSLO ZAKÁZKY	MĚŘÍTKO	ČÍSLO VÝKRESU
10/2020	D02-12/18	1:5 000	**P4 1-4**