


ZMĚNA Č. 3 ÚZEMNÍHO PLÁNU NEUBUZ


ÚPLNÉ ZNĚNÍ PO ZMĚNĚ Č.3

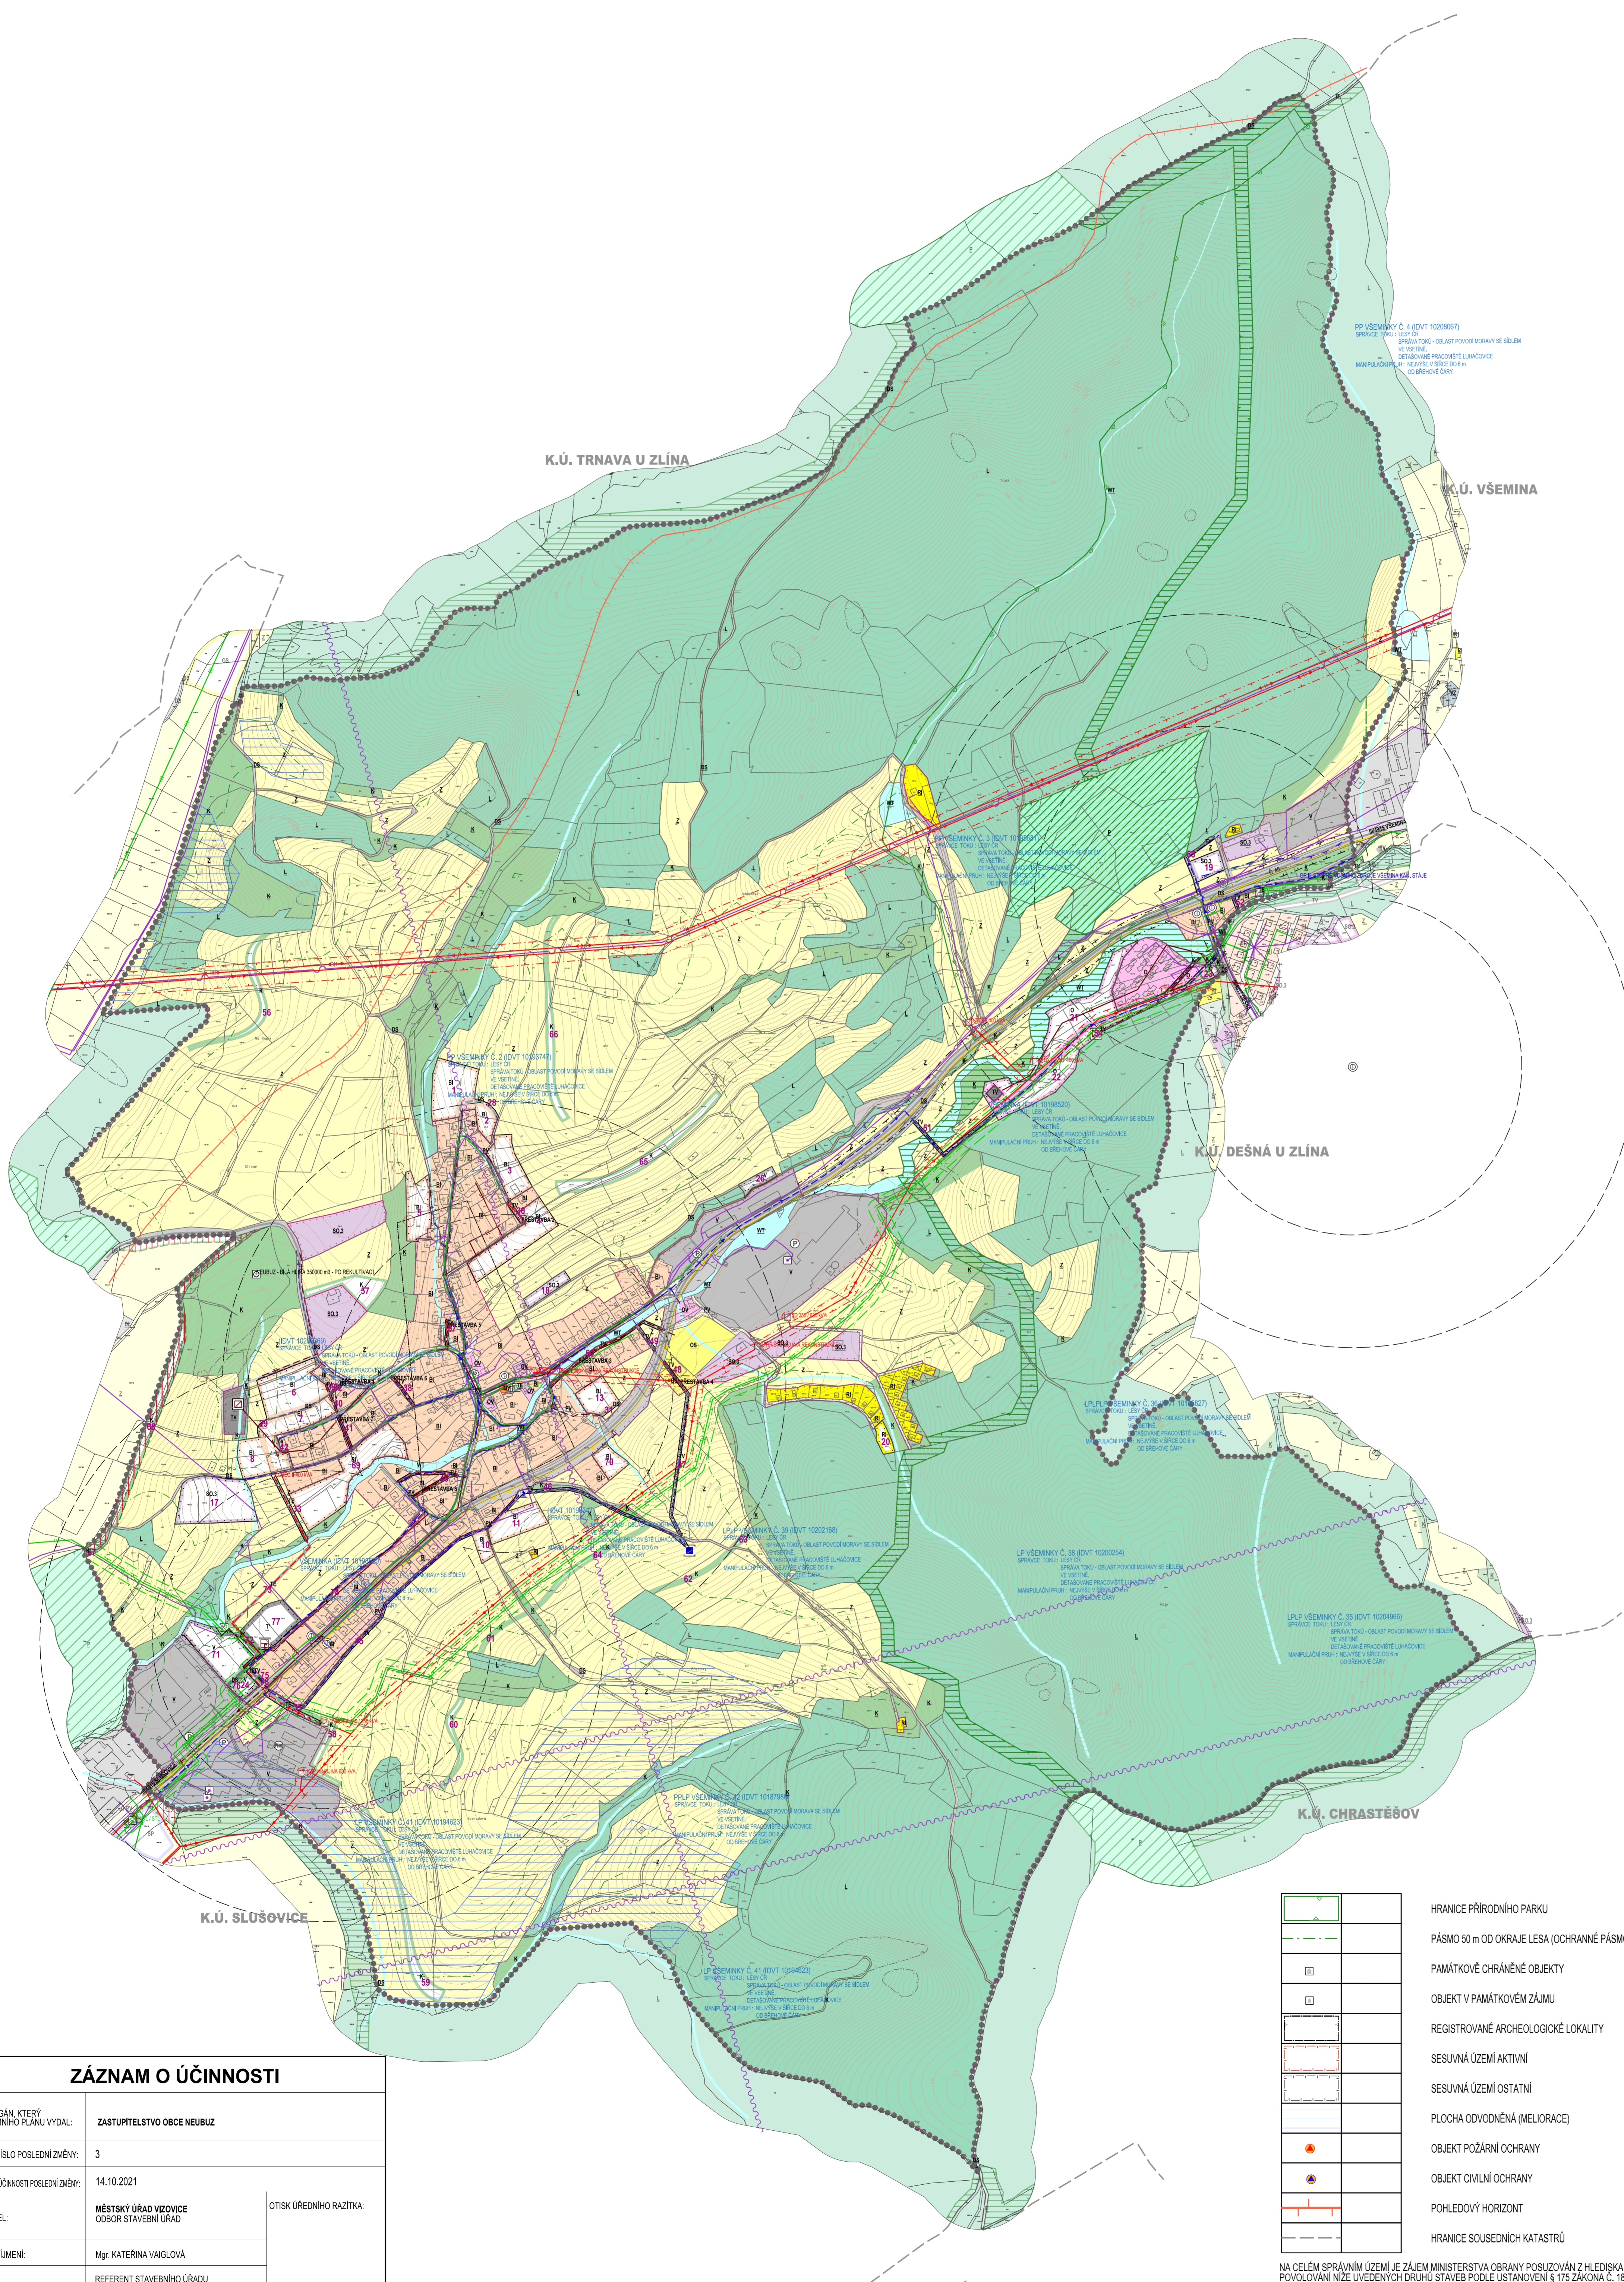

STABILIZOVANÉ PLOCHY	NÁVRHOVÉ PLOCHY	HRANICE ŘEŠENÉHO ÚZEMÍ
.....	HRANICE KATASTRÁLNÍ
.....	HRANICE ZASTAVĚNÉHO ÚZEMÍ K 31.8.2020
.....	HRANICE ZASTAVITELNÝCH PLOCH
BI	BI	PLOCHY INDIVIDUÁLNÍHO BYDLENÍ
RI	RI	PLOCHY RODINNÉ REKREACE
O	O	PLOCHY OBČANSKÉHO VYBAVENÍ
OV		PLOCHY OBČANSKÉHO VYBAVENÍ - VEŘEJNÁ VYBAVENOST
OS		PLOCHY OBČANSKÉHO VYBAVENÍ - TĚLOVÝCHOVA A SPORT
DS	DS	PLOCHY PRO SILNIČNÍ DOPRAVU
	T*	PLOCHY TECHNICKÉ INFRASTRUKTURY
TE	TE	PLOCHY TECHNICKÉ INFRASTRUKTURY ENERGETIKA
TV	TV	PLOCHY TECHNICKÉ INFRASTRUKTURY - VODNÍ HOSPODÁŘSTVÍ
PV		PLOCHY VEŘEJNÝCH PROSTRANSTVÍ S PŘEVÁHOU ZPEVNĚNÝCH PLOCH
SO.3	SO.3	PLOCHY SMÍŠENÉ OBYTNÉ VESNICKÉ
V	V	PLOCHY VÝROBY A SKLADOVÁNÍ
WT		VODNÍ PLOCHY A TOKY
Z'	Z'	PLOCHY SÍDELNÍ ZELENĚ
K	K	PLOCHY KRAJINNÉ ZELENĚ
P		PLOCHY PŘÍRODNÍ
L		PLOCHY LESNÍ
Z		PLOCHY ZEMĚDĚLSKÉ
		LOKÁLNÍ BIOCENTRUM
		LOKÁLNÍ BIOKORIDOR
	8	ČÍSLA PLOCH S ROZDÍLNÝM ZPŮSOBEM VYUŽITÍ
		SILNICE III. TŘÍDY
		MÍSTNÍ KOMUNIKACE
		ÚČELOVÉ KOMUNIKACE
		CHODNÍKY, PĚŠÍ PROPOJENÍ
		CYKLOTRASY, CYKLOSTEZY
		OCHRANNÉ PÁSMO SILNICE
		ZASTÁVKY AUTOBUSOVÉ PŘEPRAVY OSOB
		DOCHÁZKOVÉ VZDÁLENOSTI ZASTÁVK HROMADNÉ DOPRAVY
		PARKOVIŠTĚ
		ČERPAČÍ STANICE POHONNÝCH HMOT
		ELEKTRICKÉ VEDENÍ VN 110 kV
		ELEKTRICKÉ VEDENÍ VN 22 kV
		ELEKTRICKÁ STANICE (TRAFOSTANICE)
		OCHRANNÉ PÁSMO ELEKTRICKÉHO VEDENÍ
		VTL PLYNOVOD
		STL PLYNOVOD
		REGULAČNÍ STANICE PLYNU VTL / STL
		REGULAČNÍ STANICE PLYNU STL / NTL
		OCHRANNÉ PÁSMO VTL PLYNOVODU
		BEZPEČNOSTNÍ PÁSMO VTL PLYNOVODU
		RR TRASA
		DÁLKOVÝ KABEL
		TELEKOMUNIKAČNÍ KABELY
		OCHRANNÉ PÁSMO TELEKOMUNIKAČNÍCH ZAŘÍZENÍ
		ROZVODNÁ VODOVODNÁ SÍŤ
		VÝTLAČNÍ VODOVODNÝ ŘAD
		VODOJEM
		ČERPAČÍ STANICE VODÁRENSKÁ
		JEDNOTNÁ KANALIZACE
		KANALIZAČNÍ VÝTLAK ODPADNÍCH VOD
		ČIŠTÍRNA ODPADNÍCH VOD
		ČERPAČÍ STANICE ODPADNÍCH VOD
		VÝÚSTNÍ OBJEKT
		OCHRANNÉ PÁSMO II. STUPNĚ VODNÍHO ZDROJE
		RETENČNÍ PROSTOR - PLOCHA URČENÁ K ROZLIVNÍ POVODNĚ
		ÚZEMÍ EKOLOGICKÝCH RIZIK

	HRANICE PŘÍRODNÍHO PARKU
	PÁSMO 50 m OD OKRAJE LESA (OCHRANNÉ PÁSMO LESA)
	PAMÁTKOVÉ CHRÁNĚNÉ OBJEKTY
	OBJEKT V PAMÁTKOVÉM ZÁJMU
	REGISTROVANÉ ARCHEOLOGICKÉ LOKALITY
	SESUVNÁ ÚZEMÍ AKTIVNÍ
	SESUVNÁ ÚZEMÍ OSTATNÍ
	PLOCHA COVODNĚNÁ (MELIORACE)
	OBJEKT POŽÁRNÍ OCHRANY
	OBJEKT CIVILNÍ OCHRANY
	POHLEDOVÝ HORIZONT
	HRANICE SOUSEDNÍCH KATASTRŮ

NA CELÉM SPRÁVNÍM ÚZEMÍ JE ZAJEM MINISTERSTVA OBRANY POSUZOVÁN Z HLEDIŠKA POVOLOVÁNÍ NÍŽE UVEDENÝCH DRUHŮ STAVEB PODLE USTANOVENÍ § 175 ZÁKONA Č. 183/2006 SB.

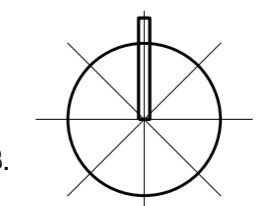

ZÁZNAM O ÚČINNOSTI

SPRÁVNÍ ORGÁN, KTERÝ ZMĚNU ÚZEMNÍHO PLÁNU VYDAL:	ZASTUPITELSTVO OBCE NEUBUZ
POŘADOVÉ ČÍSLO POSLEDNÍ ZMĚNY:	3
DATUM VSTUPU ÚČINNOSTI POSLEDNÍ ZMĚNY:	14.10.2021
POŘIZOVATEL:	MĚSTSKÝ ÚŘAD VIZOVICE ODBOR STAVEBNÍ ÚŘAD
JMÉNO A PŘÍJMENÍ:	Mg. KATEŘINA VAIGLOVÁ
FUNKCE:	REFERENT STAVEBNÍHO ÚŘADU
PODPIS:	
OPRAVĚNÁ ÚŘEDNÍ OSOBA (PORUČOVATEL):	

OTISK ÚŘEDNÍHO RAZÍTKA:

PŘÍLOHA Č.4

ING. ARCH. J. ŠIMORDOVÁ, POD VODOJEMEM 4500, ZLÍN		Zak.č.:	
Porizovatel: Městský úřad Vizovice, odbor stavební úřad	Obec: Neubuz	Arch.č.:	
		Formát:	18 A4
		Stupeň:	08/2021
		Měřítko:	1:5 000
		Č.:	P4 1-2
Obsah:	KOORDINAČNÍ VÝKRES		